

**Agenzia delle Entrate  
CATASTO FABBRICATI  
Ufficio Provinciale di  
Como**

Dichiarazione protocollo n. CO0076562 del 28/06/2016

Planimetria di u.i.u. in Comune di Como

Via Gaspare Casletti

civ. 19

Identificativi Catastali:

Sezione: CAM

Foglio: 3

Particella: 7907

Subalterno: 726

Compilata da:  
Frigerio Guido


Iscritto all'albo:  
Periti Edili

Prov. Como


N. 1650

Scheda n. 1

Scala 1:200

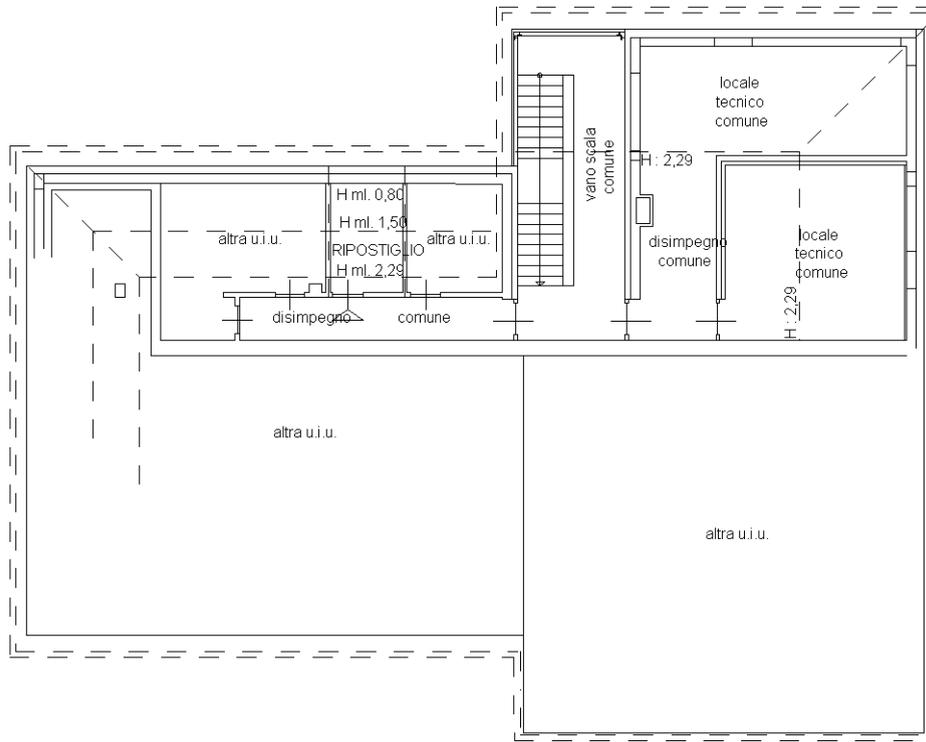

PIANO TERZO (sottotetto)

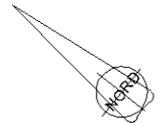

Ultima planimetria in atti