

ALLEGATO 'C' ALN 69359/1079 DI REPERTORIO

Agenzia del Territorio
CATASTO FABBRICATI
Ufficio Provinciale di
Como

Dichiarazione protocollo n. del
Planimetria di u.i.u. in Comune di Lomazzo
Via Milano

civ. 5

Identificativi Catastali:

Sezione: CCM
Foglio: 14
Particella: 6149
Subalterno: 710

Compilata da:
Graziano Giudici
Iscritto all'albo:
Geometri

Prov. Milano


N. 7067.

cheda n. 1

Scala 1:200

PIANO SECONDO

h med 2.55

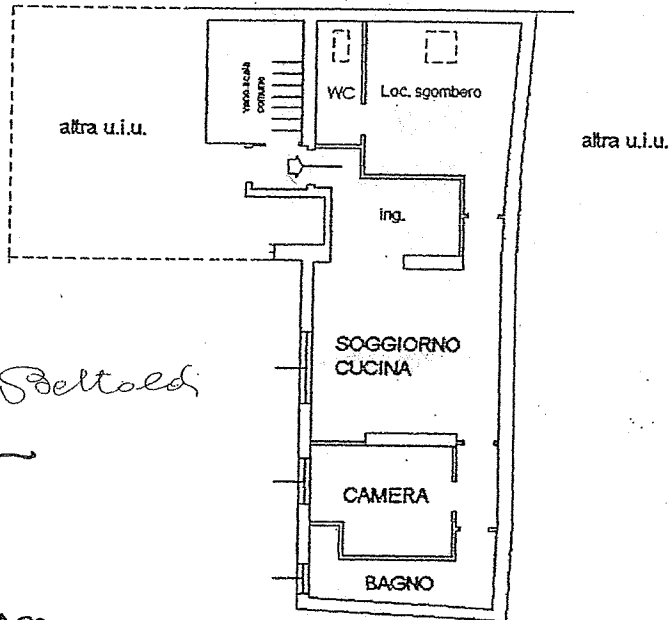

Equilino Sottoldi
Giuseppe
 Impallomeni Giuseppe

[Signature]
 altra u.i.u.

PIANO TERRA

h 2.70

