

COMUNE DI VALBRONA SEZ. OSIGO DATA MARZO 2008 TAVOLA NR. 08

Vicolo Del Voltone 1 App. OTTOBRE 2008





MAPPALE: 57-3424
 OGGETTO: PROGETTO PER LAVORI DI RISTRUTTURAZIONE FABBRICATO ESISTENTE NEL VECCHIO NUCLEO DI OSIGO

STATO FINALE PIANTE PIANO TERRA E 1° PIANO - PROSPETTI SCALA 1:50

La Proprietà:

PROF. ING. GIULIO LABI
 VIA V. 02547560135

SPAZIO RISERVATO ALL'UFFICIO TECNICO COMUNALE

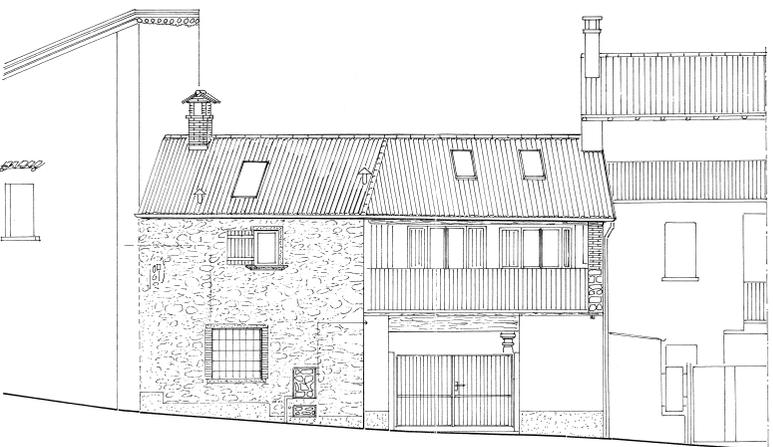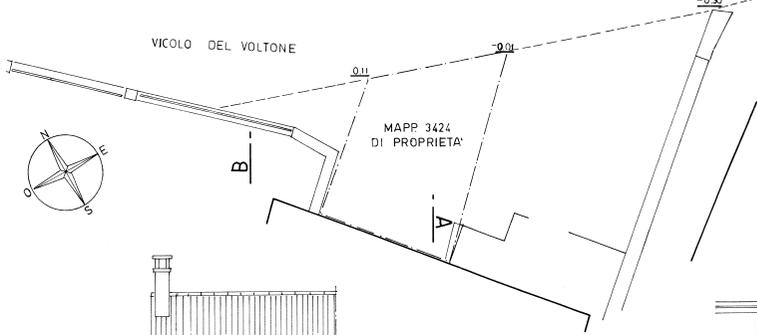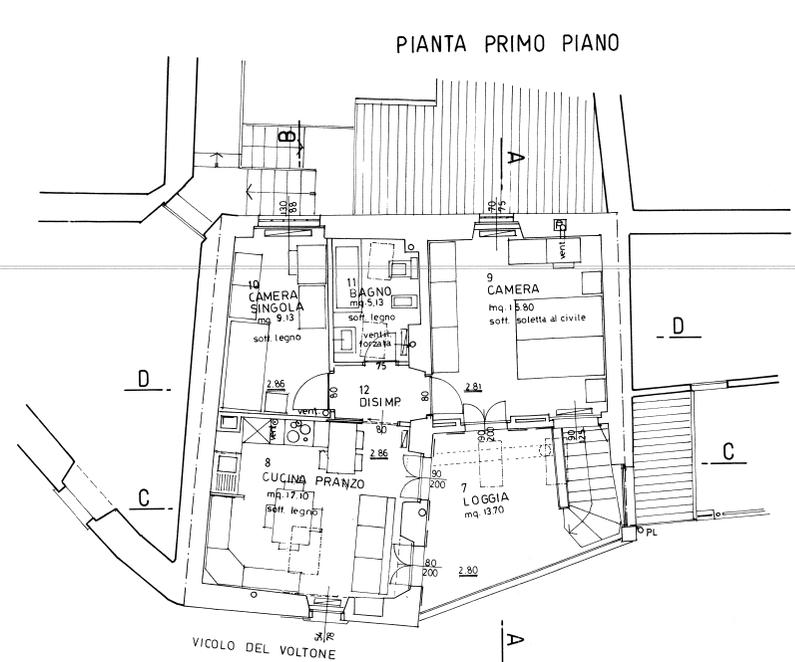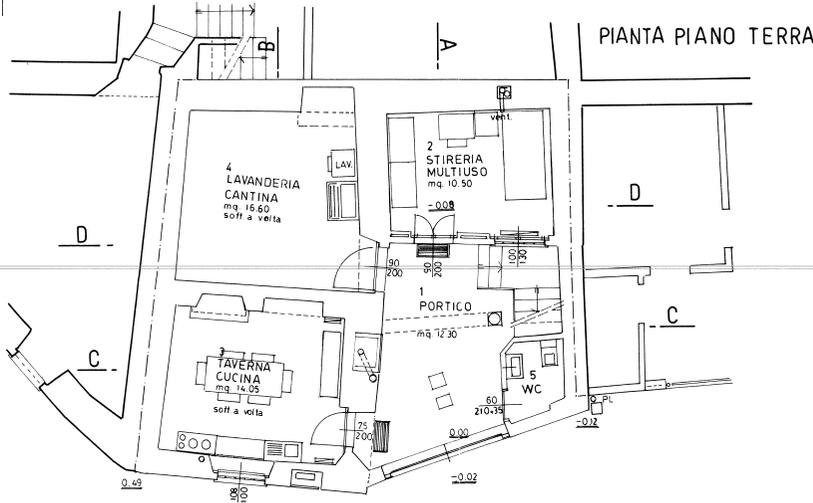


PROSPETTO SUD

- LEGENDA:**
- gronda in travetti uso Trieste con barba terminale e assito color castagno
 - canaliera di gronda in ramo a sezione tonda convessa e scossaline in ramo
 - colmo orizzontale e in randa in copponi tradizionali
 - manto di copertura in simlicoppo antichizzato, con intercapedine ventilata
 - isolamento termico spess. 15 cm. della copertura con impermeabilizzante e barriera vapore sull'assito
 - comignoli in mattoni di cotto a vista e tetto in coppi
 - antoni esterni in legno color castagno
 - serramenti esterni in legno color castagno 65 mm con doppia battuta e guarnizioni - vetro termico 3/3+9+4 mm
 - opere in ferro: ringhiera, grate, cancello in color ferro micaceo
 - facciate sud, est, nord in paramento esistente rasapietra al naturale
 - davanzali esistenti e nuovi in granito grezzo
 - sportelli contatori rivestiti in pietra
 - soffitto portico da restaurare in legno color castagno
 - sottiletto loggia in travetti uso Trieste e assito abete 22 mm a diverse larghezze, color castagno



PROSPETTO NORD

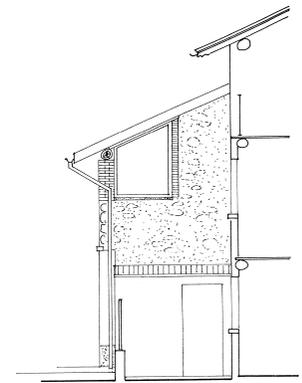

PROSPETTO EST