

Agenzia del Territorio
CATASTO FABBRICATI
Ufficio Provinciale di
Como

Dichiarazione protocollo n. C00159637 del 08/04/2005

Planimetria di u.i.u. in Comune di Albese Con Cassano

Via Giotto

civ. SNC

Identificativi Catastali:

Sezione: ALB

Foglio: 8

Particella: 3251

Subalterno: 725

Compilata da:
Golfieri Mauro


Iscritto all'albo:
Periti Edili

Prov. Como

N. 1652

Scheda n. 1

Scala 1:200

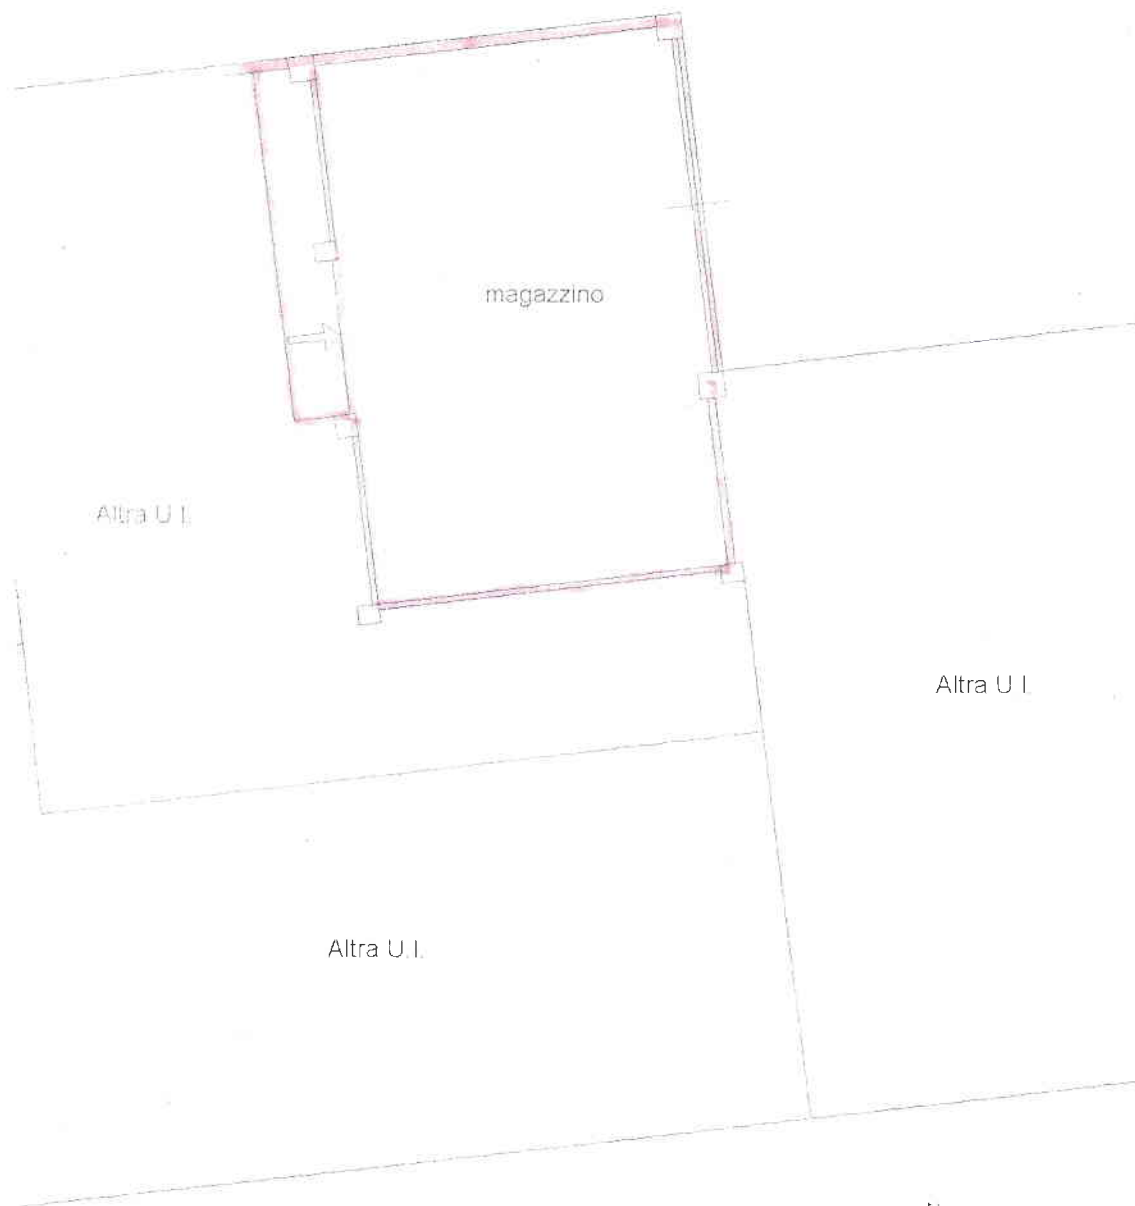

PIANO INTERRATO

H = 3.50 m



Catasto dei Fabbricati - Situazione al 22/10/2014 - Comune di Albese Con Cassano - Foglio 8 - Particella 3251 - Subalterno 725 - VIA GIOTTO SNC piano: S1

Una planimetria in atti

Data: 22/10/2014 - n. T78549 - Richiedente: PLZCLL67D49I829C

File schede: 1 - Formato di acquisizione: A4(210x297) - Formato stampa richiesto: A4(210x297)