

Agenzia del Territorio
CATASTO FABBRICATI
Ufficio Provinciale di
Varese

Dichiarazione protocollo n. VA0412894 del 29/12/2004

Planimetria di u.i.u. in Comune di Busto Arsizio

Via Quintino Sella

civ. 27

Identificativi Catastali:

Sezione: BU

Foglio: 9

Particella: 7049

Subalterno: 21

Compilata da:

Barletta Giovanni




Iscritto all'albo:
Geometri

Prov. Varese

N. 1941

Scheda n. 1

Scala 1:200

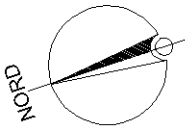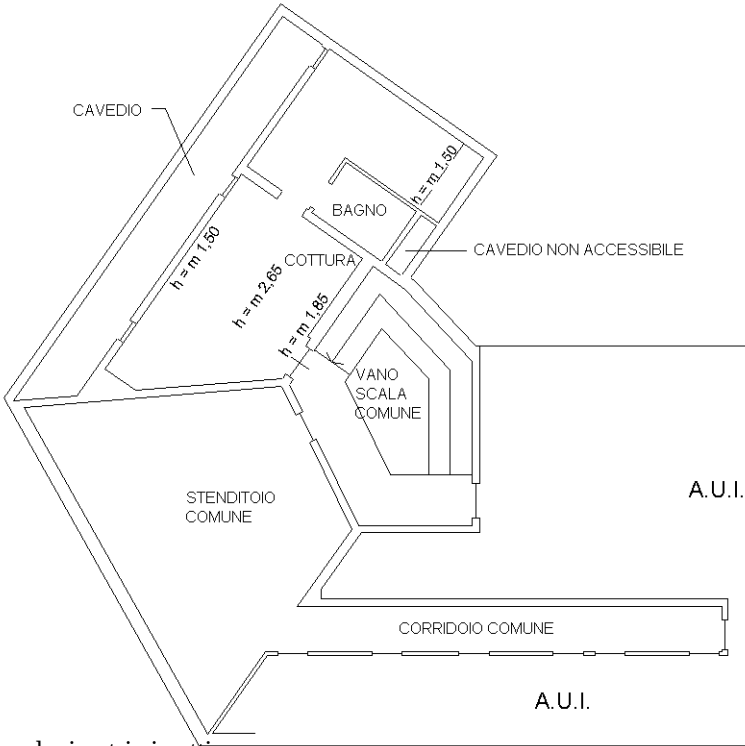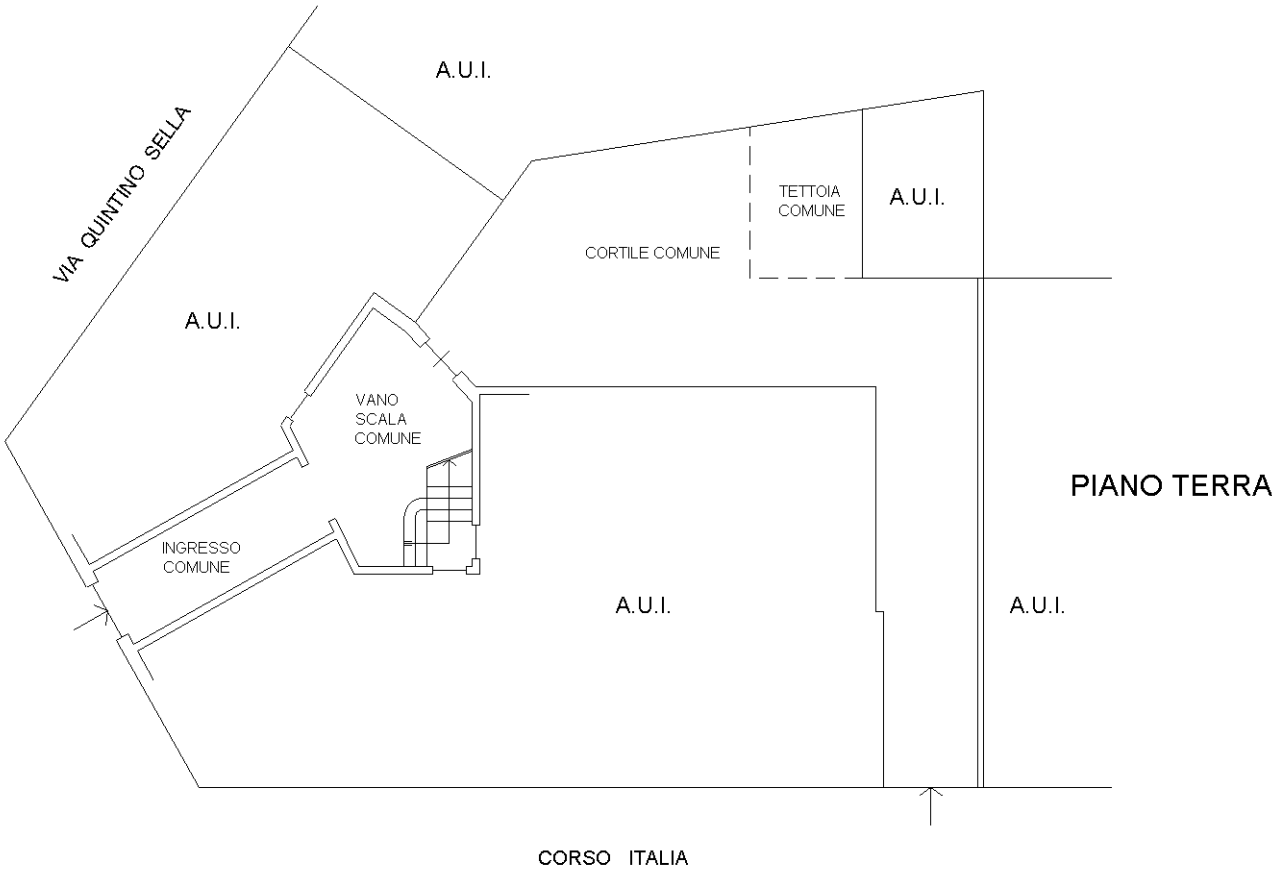

Ultima planimetria in atti