


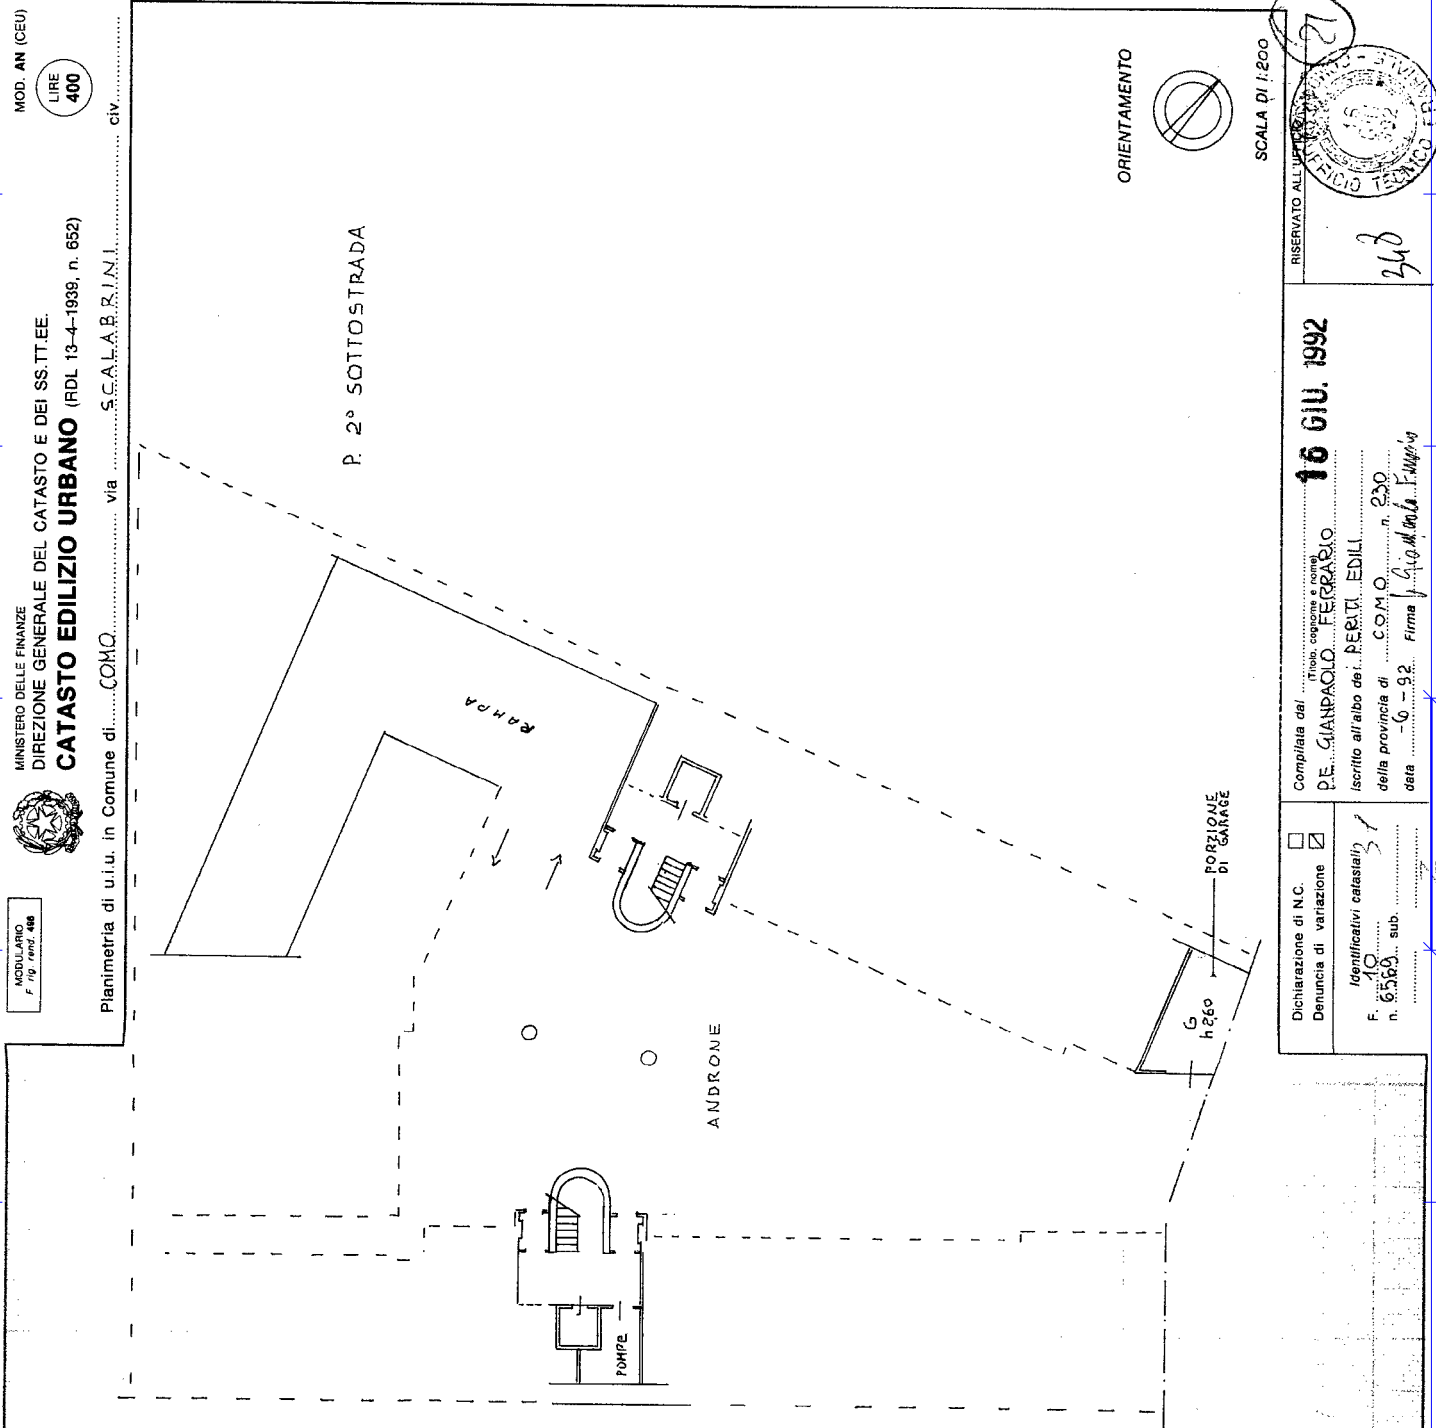

Dichiarazione di N.C. ☐ Denuncia di variazione ☒		Compilata dal DE. GIAMPAOLO FERRARIO	16 GIU. 1992
Identificativi catastali F. 6569 , sub. 10		Iscritto all'albo dei PERITI EDILI della provincia di COMO , n. 250 data -6-92 Firma Giampaolo Ferrario	

Ultima planimetria in atti