

Agenzia delle Entrate
CATASTO FABBRICATI
Ufficio provinciale di
Como

Dichiarazione protocollo n. CO0025749 del 15/03/2023
Comune di San Fermo Della Battaglia - San Fermo Della Battaglia
Via I Maggio civ. 14



Identificativi Catastali:
Sezione:
Foglio: 2
Particella: 1327
Subalterno: 705

Compilata da:
Masocco Giorgio
Iscritto all'albo:
Geometri
Prov. Como N. 01827

Planimetria
Scala 1: 200

Ultima planimetria in atti
Data: 21/03/2023 - n. T360650 - Richiedente: GRUGLI158L06H183M
Totale schede: 1 - Formato di acquisizione: A3(297x420) - Formato stampa richiesto: A4(210x297)

PIANO TERRA (PT)

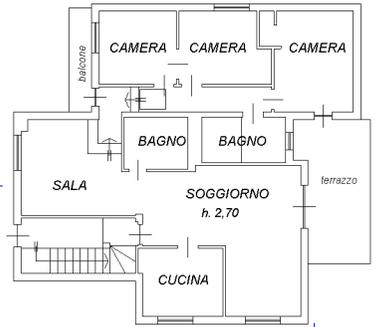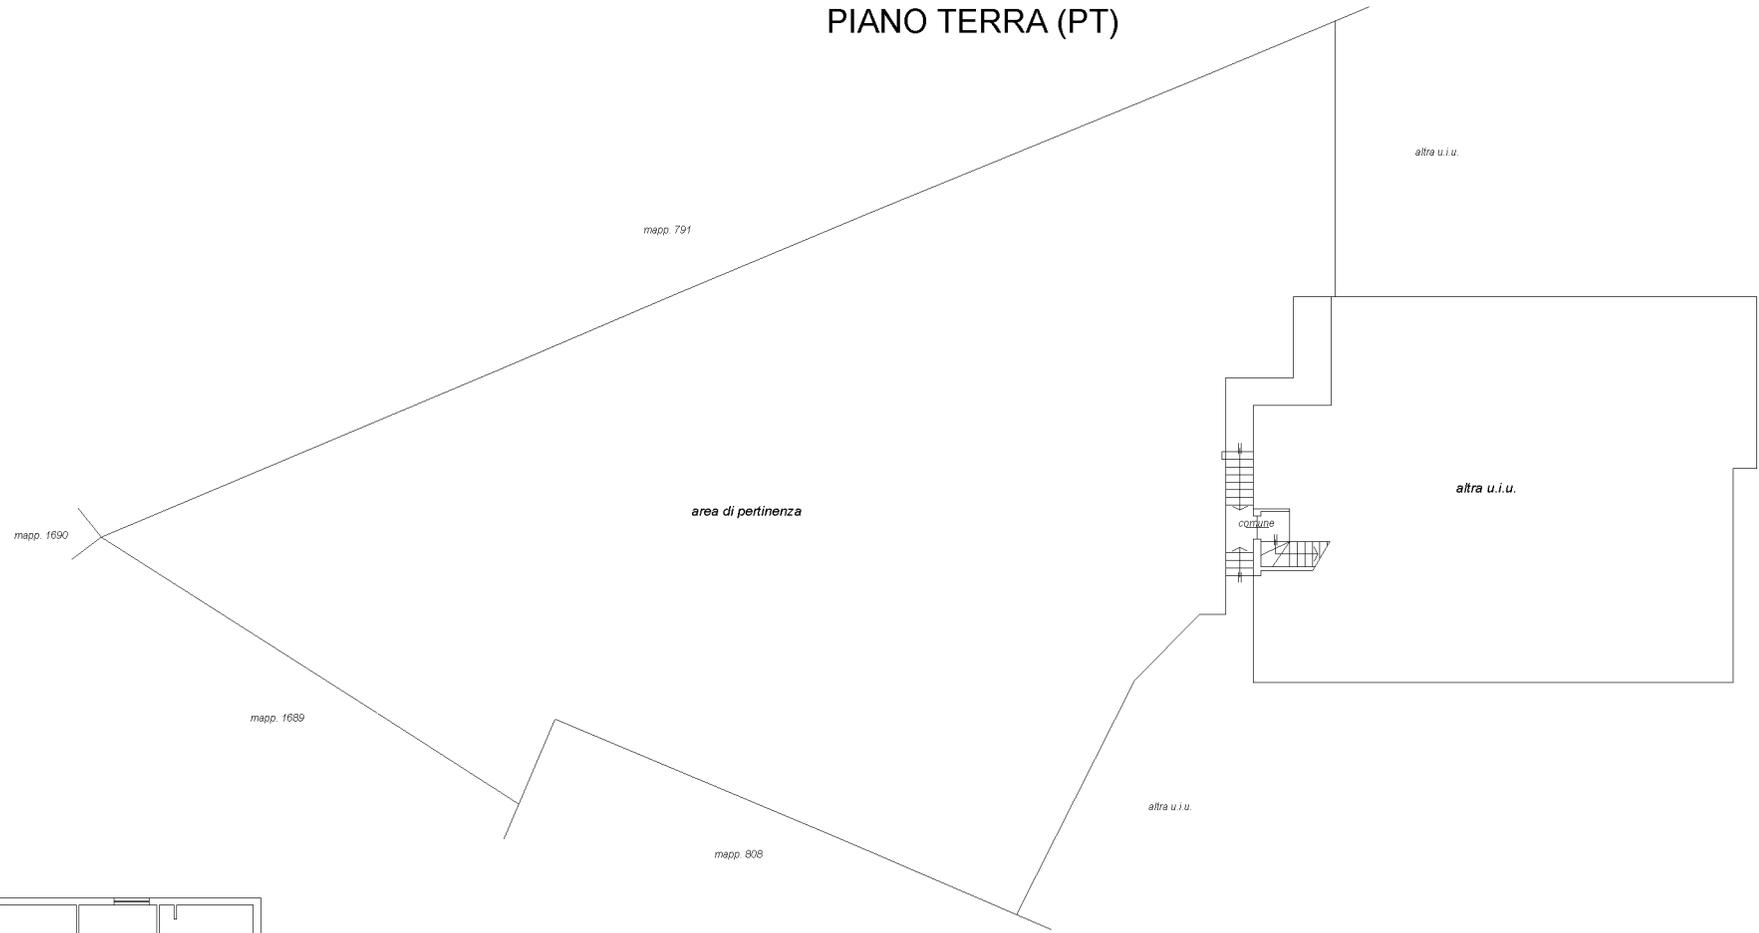

PIANO PRIMO (P1)



10 metri