

Agenzia delle Entrate
CATASTO FABBRICATI
Ufficio Provinciale di
Como

Dichiarazione protocollo n. CO0122622 del 17/09/2024

Comune di Como

Via Per Brunate

civ. 49

Identificativi Catastali:

Sezione: CAM

Foglio: 5

Particella: 3908

Subalterno: 701

Compilata da:

Ferrario Elio

Iscritto all'albo:

Geometri

Prov. Como

N. 1254


Planimetria

Scheda n. 1

Scala 1:200

PIANO PRIMO

h: 3.00 m

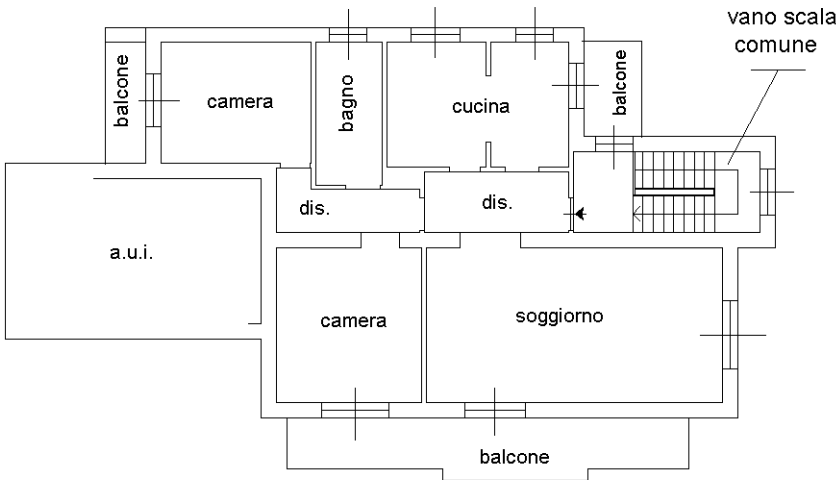

Ultima planimetria in atti