
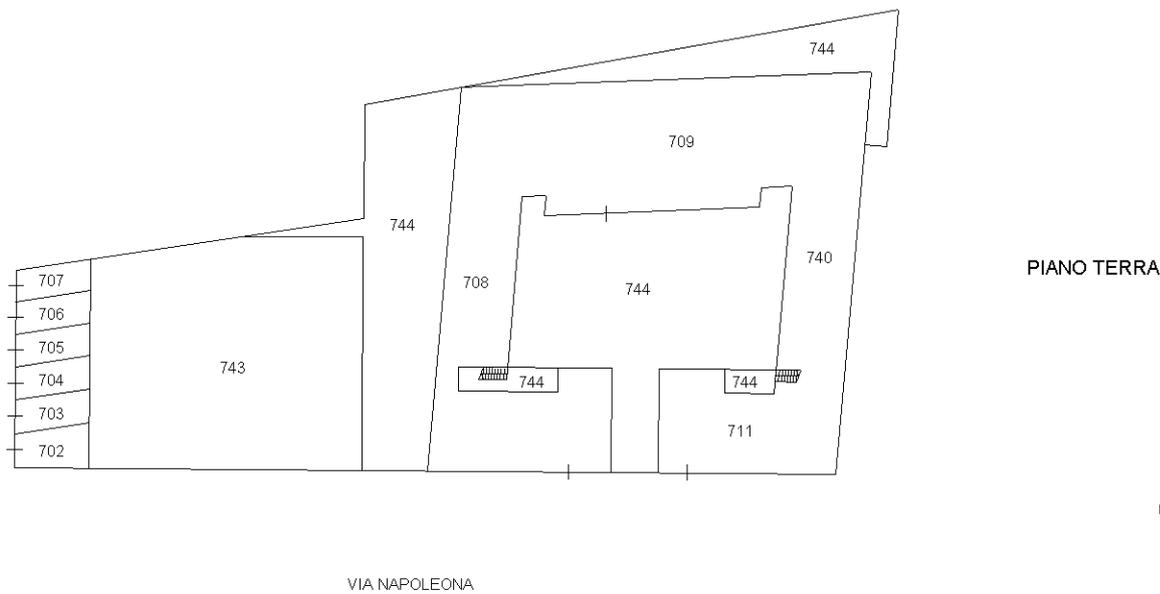


**Agenzia delle Entrate
CATASTO FABBRICATI
Ufficio Provinciale di
Como**

ELABORATO PLANIMETRICO	
Compilato da: Bellieni Alessandro	
Iscritto all'albo: Architetti	
Prov. Como	N. 01620

Comune di Como	Protocollo n. CO0019899 del 10/03/2020
Sezione: CAM Foglio: 7 Particella: 260	Tipo Mappale n. del

Dimostrazione grafica dei subalterni Scala 1 : 500

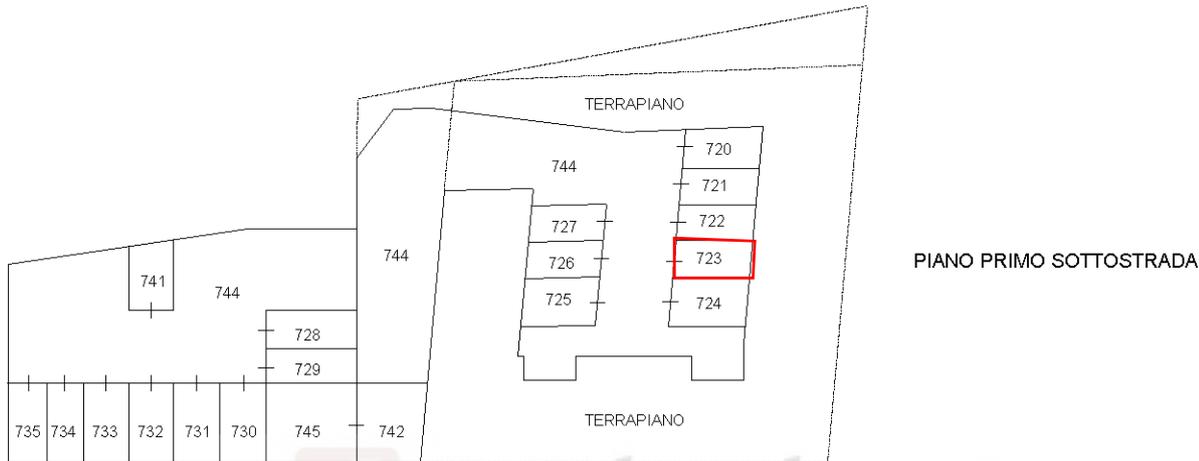

Ultima planimetria in atti