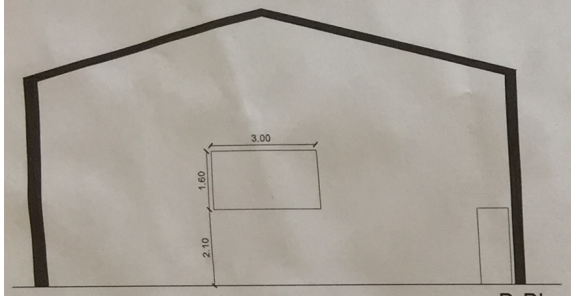

B-B'

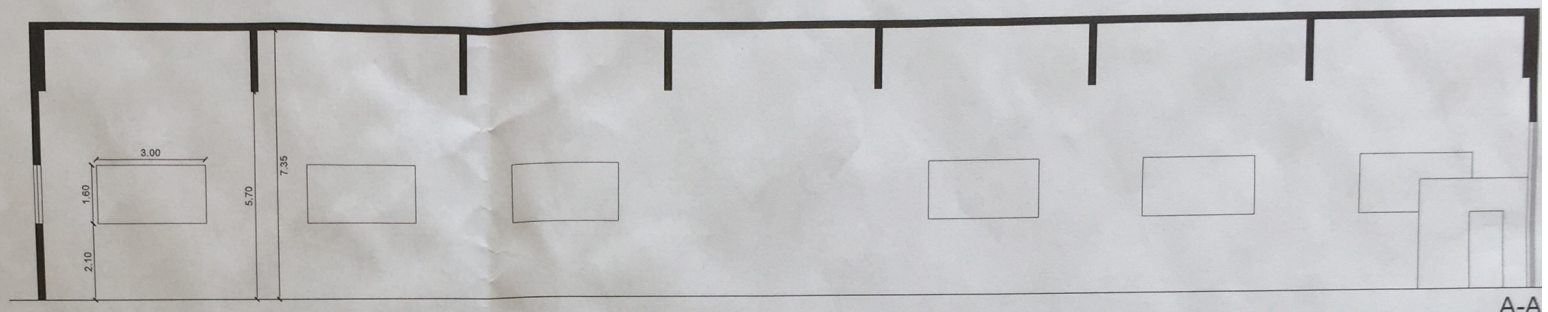

A-A

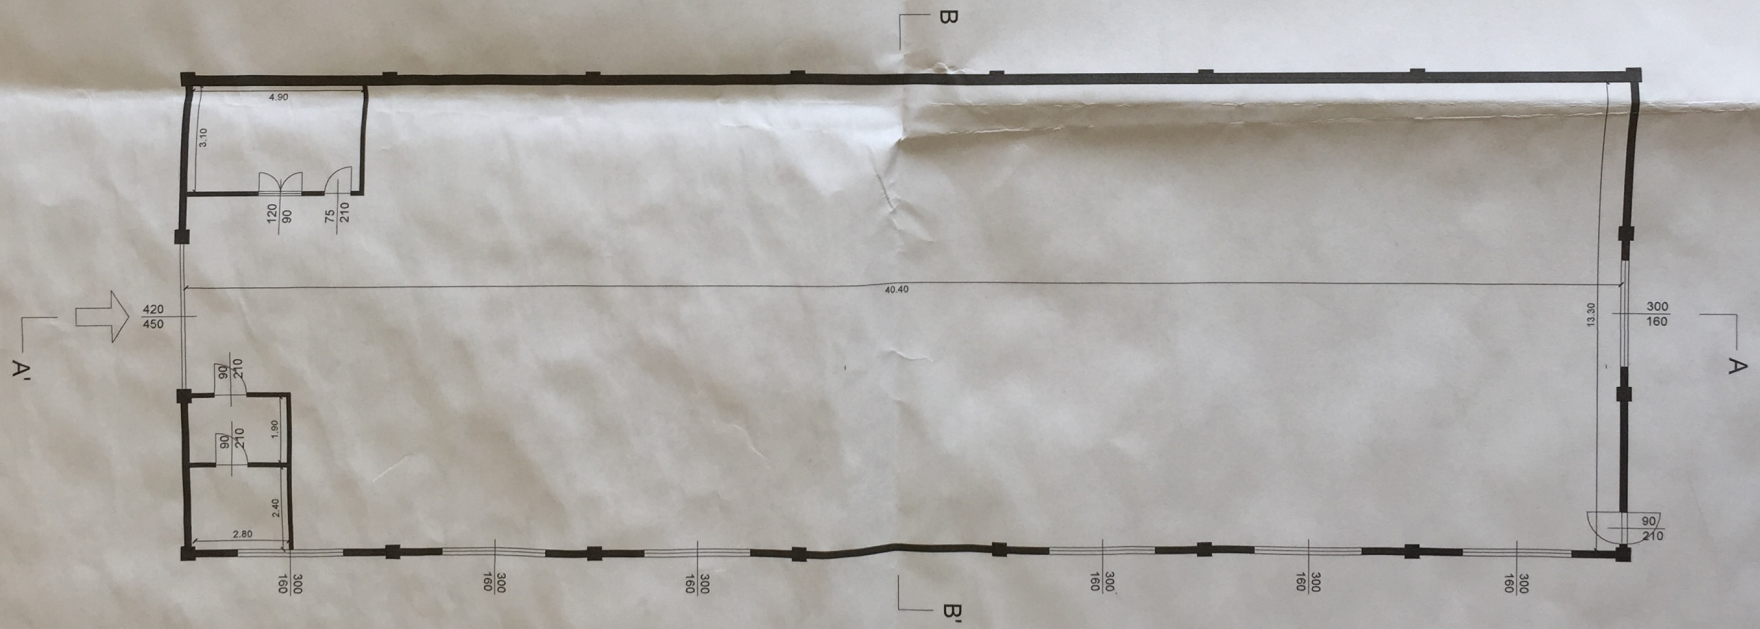

EDIFICIO
INDUSTRIALE-COMMERCIALE
via Moro snc - Tavernerio (CO)

elaborato planimetrico
scala 1:100