




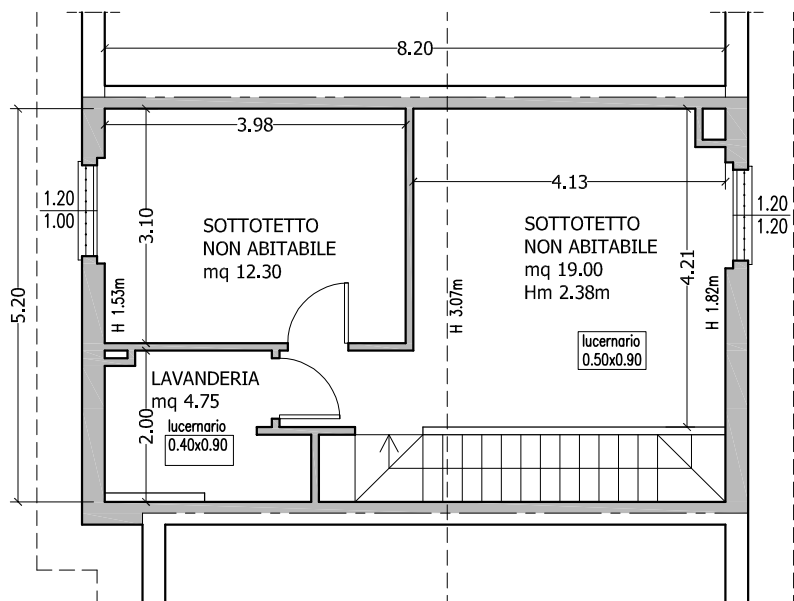


PIANTA P. SOTTOTETTO scala 1:100

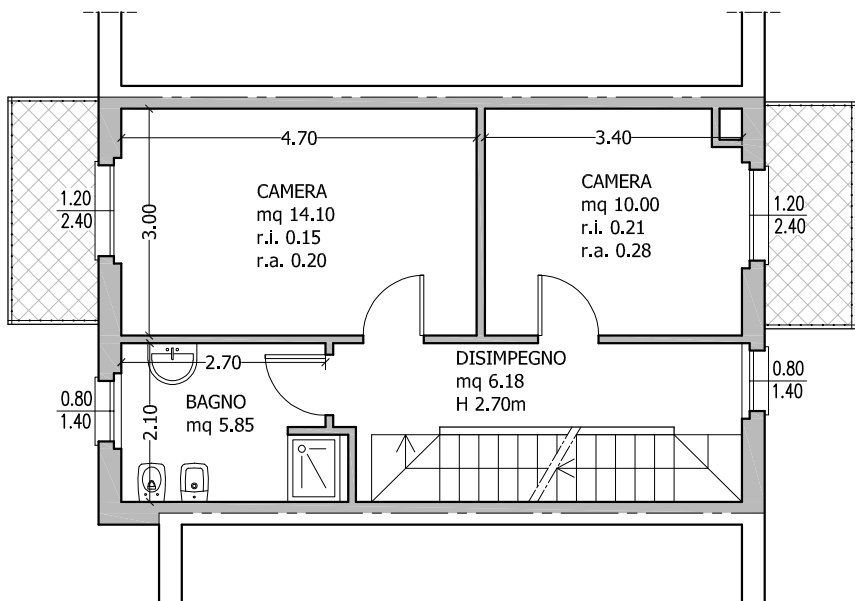

PIANTA P. PRIMO scala 1:100

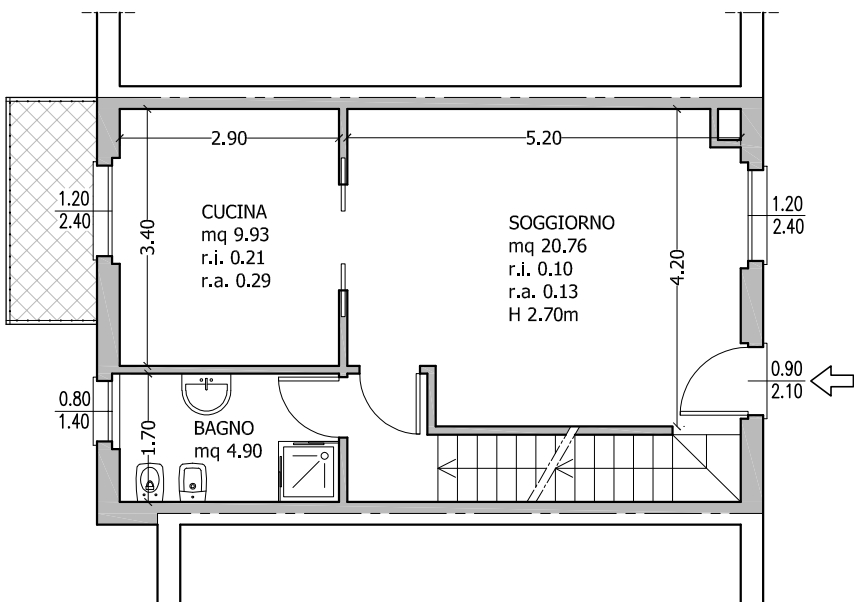

PIANTA P. TERRA scala 1:100

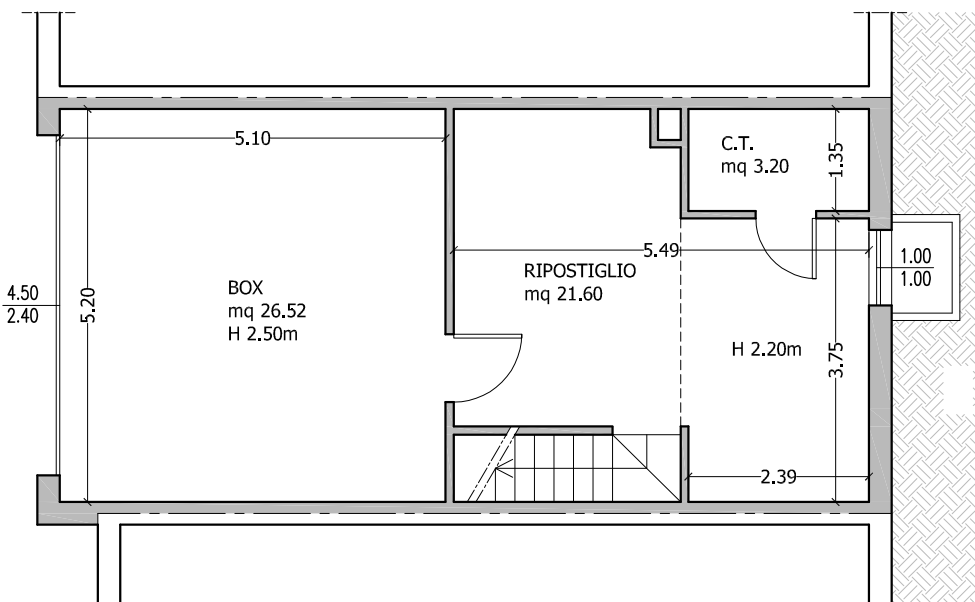

PIANTA P. SEMINTERRATO scala 1:100