

**Agenzia del Territorio
CATASTO FABBRICATI
Ufficio Provinciale di
Como**

Dichiarazione protocollo n. CO0248595 del 26/11/2010

Planimetria di u.i.u. in Comune di Como

Via Generale Armando Diaz

civ. 58

Identificativi Catastali:

Sezione: CIT

Foglio: 4

Particella: 363

Subalterno: 719

Compilata da:
Casati Massimo


Iscritto all'albo:
Geometri

Prov. Como

N. 2427


Scheda n. 1

Scala 1:200

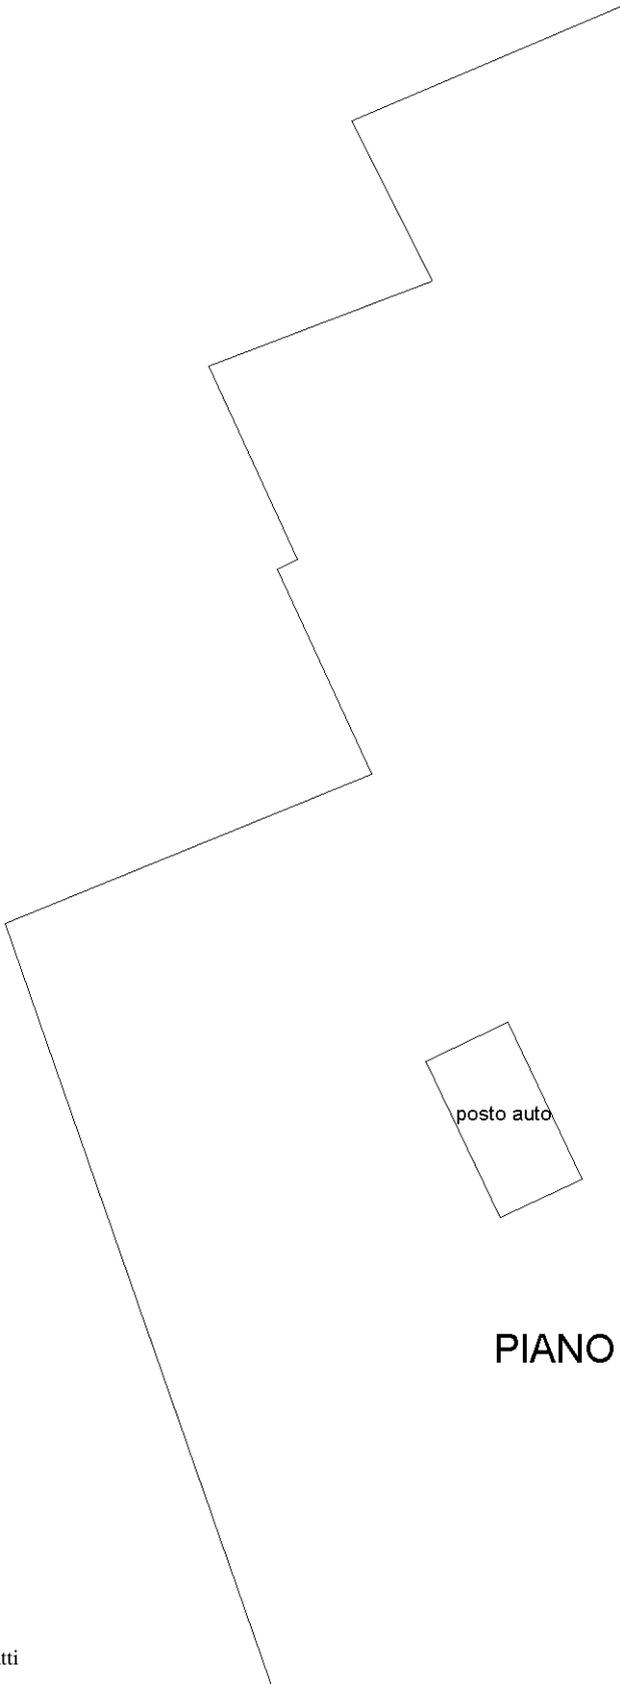

PIANO TERRA

posto auto

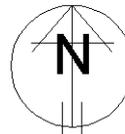

Ultima planimetria in atti

Catasto dei Fabbricati - Situazione al 25/07/2024 - Comune di COMO(C933) - < Sez. urbana CIT - Foglio 4 - Particella 363 - Subalterno 719 >
VIA ARMANDO DIAZ n. 58 Piano T