

**Agenzia del Territorio
CATASTO FABBRICATI
Ufficio Provinciale di
Como**



Dichiarazione protocollo n. _____ del _____
Planimetria di u.i.u. in Comune di Grandate
Via Dei Pradei _____ civ. 5

Identificativi Catastali:
Sezione:
Foglio: 7
Particella: 429
Subalterno: 705

Compilata da:
Gini Daniele
Iscritto all'albo:
Periti Edili
Prov. Como N. 573

Scheda n. 1 Scala 1:500

FOTOINCISIONE ALBAFOTO
di Felice Civitillo & C. s.n.c.
Via dei Pradei, 5 - Tel e Fax 031 / 451400
23070 GRANDATE (Co)-P. IVA 00785870130

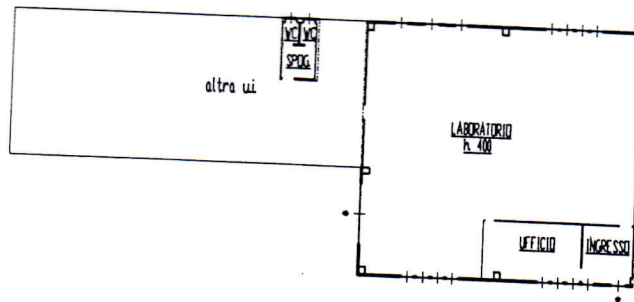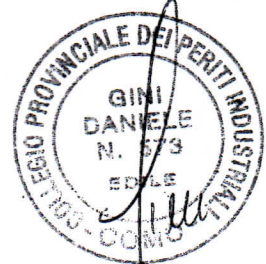

PIANO TERRA

