

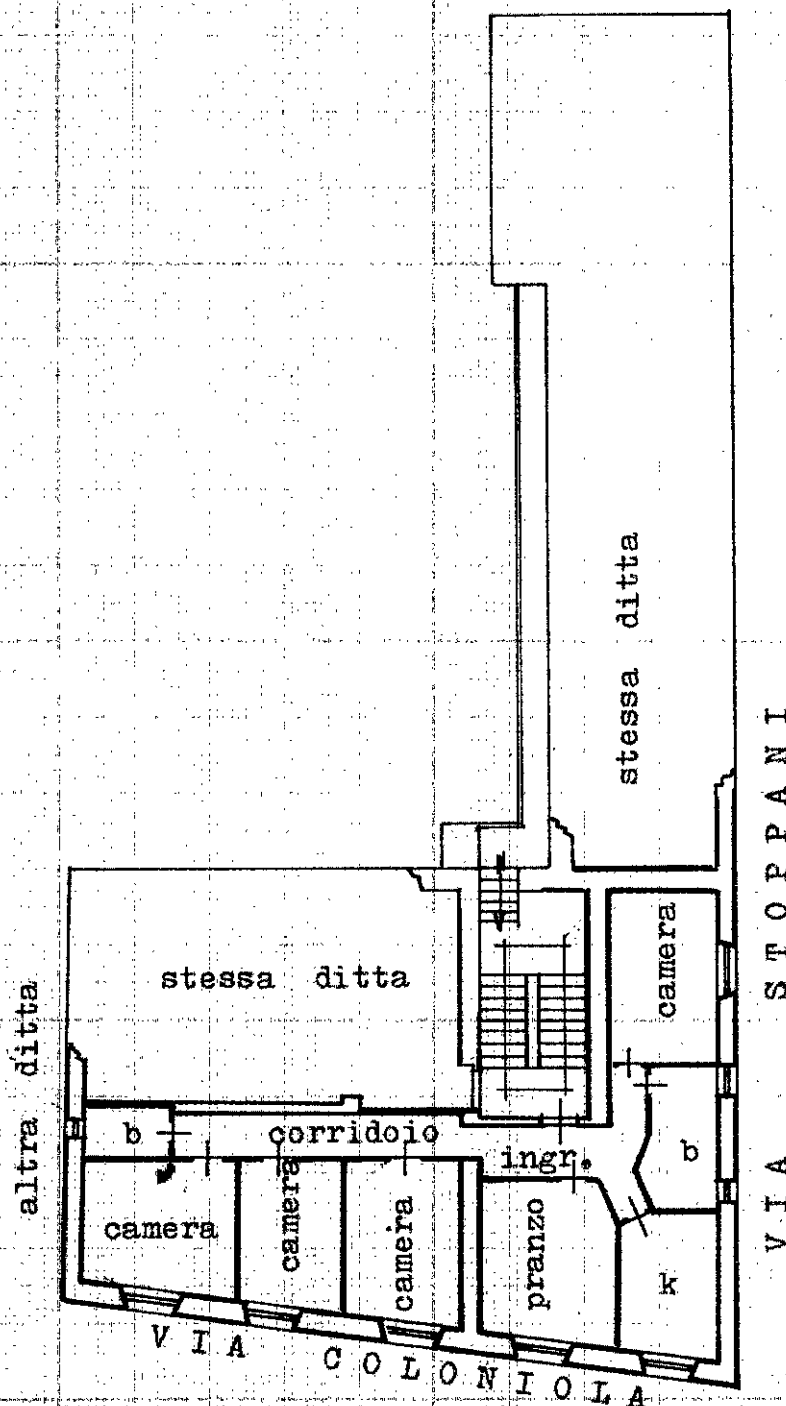
MODULARIO
F. rig. rend. 497

MINISTERO DELLE FINANZE

DIREZIONE GENERALE DEL CATASTO E DEI SS.TT.EE.

CATASTO EDILIZIO URBANO (RDL 13-4-1939, n. 652)

MOD. BN (CEU)

LIRE
385Planimetria di u.i.u. in Comune di **COMO-Sez.Borghi** via **Stoppani**civ. **1****PIANO SECONDO**

h. 2.75

ORIENTAMENTO

SCALA DI 1:200

Dichiarazione di N.C. ☐Denuncia di variazione ☒Compilata dal **P.E. Giulio Figni**
(Titolo, cognome e nome)

RISERVATO ALL'UFFICIO

Data presentazione: 31/12/1992 - Data: 02/07/2024 - n. T161599 - Richiedente: PVTMRK71T22C933K

Totale schede: 16 Formato di acquisizione: A4 (210x297) - Formato stampa richiesto: A4 (210x297)

F. **1337** della provincia di **Como** n. **108**n. **1337** sub. **21** data **10.12.92** Firma **P. Figni****10 DIC. 1992**