


TTTO NORD IN PROGETTO
:100

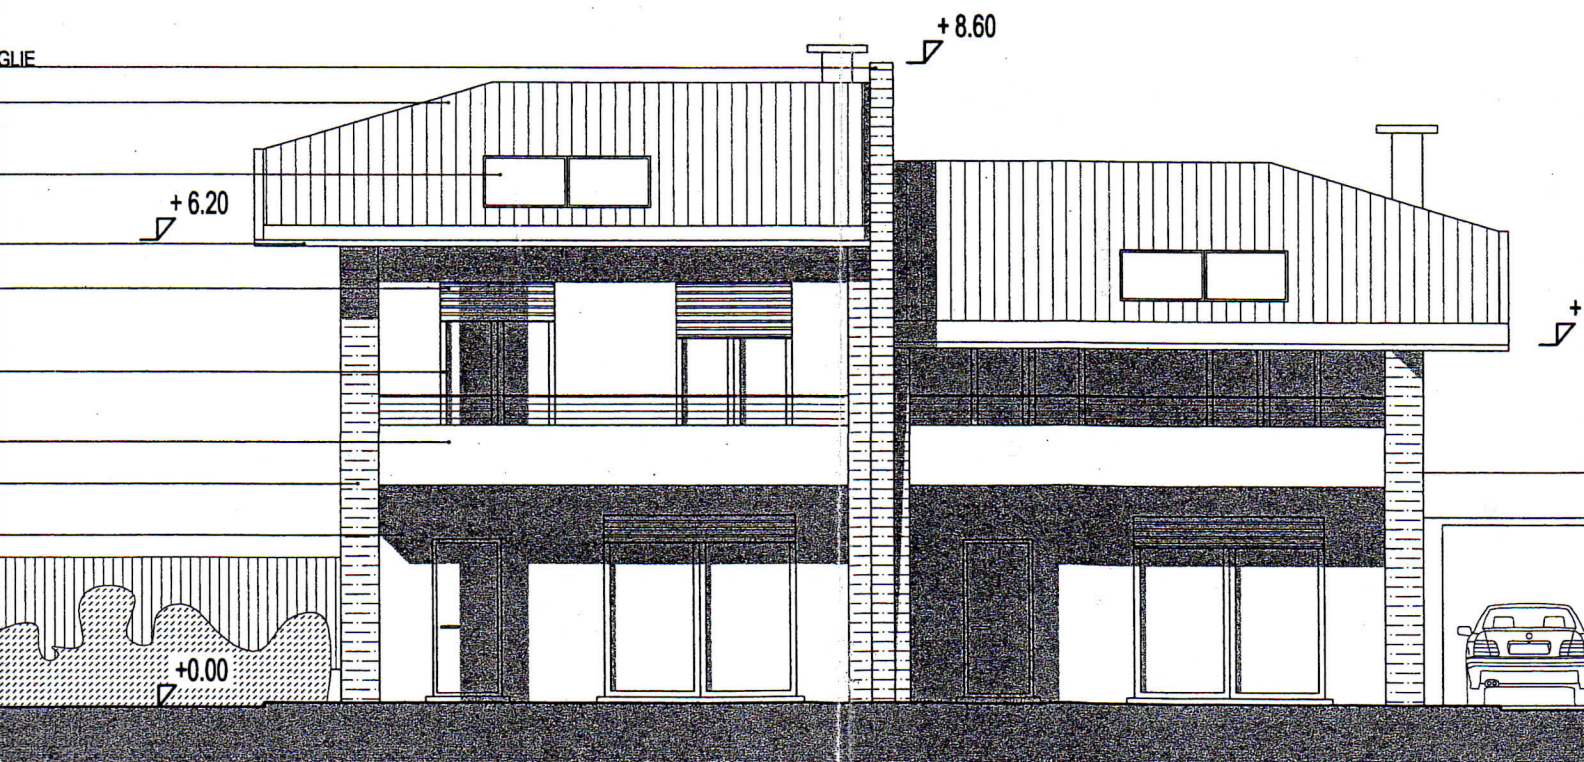

TTTO SUD IN PROGETTO
:100