


VIA G. DONIZZETTI 26

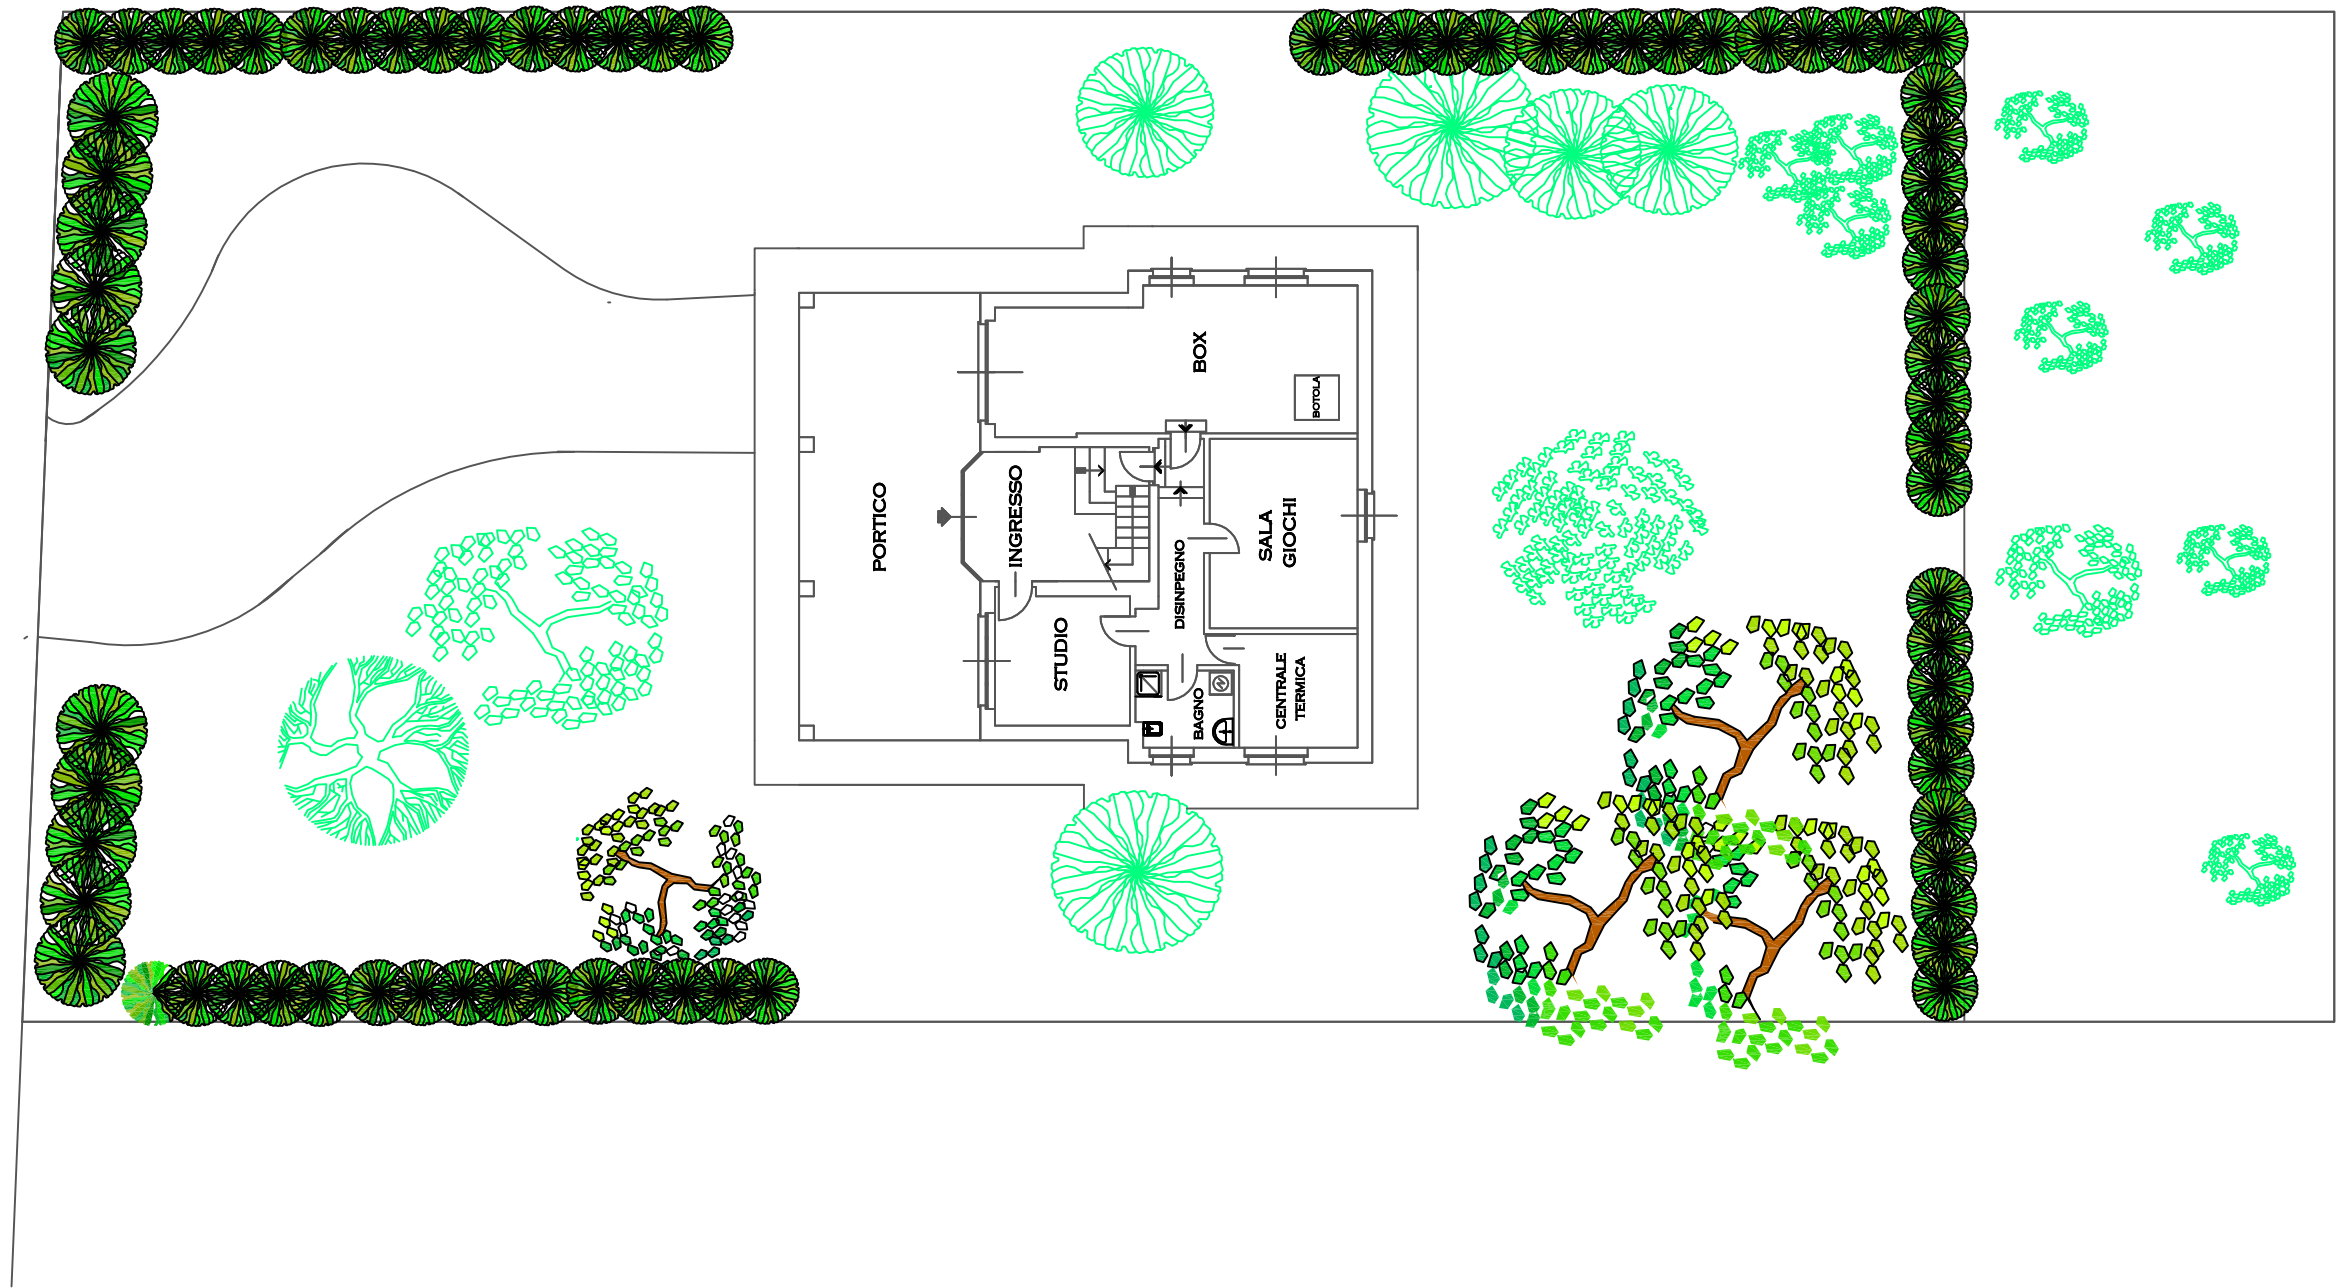

SCALA 1 : 200

SUP: LOTTO MQ, 1533

|   |                                                               |               |                    |                |
|---|---------------------------------------------------------------|---------------|--------------------|----------------|
| descrizione intervento:   |                                                               |               |                    |                |
| <div>WALTER COSSI<br/>ARCHITETTO<br/>NR. 4969</div> <div>VIA G. DONIZZETTI 26<br/>22078 TURATE<br/>TEL. 329 7407247<br/><a href="http://web.iscali.it/waltercossi">http://web.iscali.it/waltercossi</a><br/><b>studio.cossi@iscali.it</b></div> | COMMITTENTE:                                                  |               | TAV. N°            |                |
|   | LUOGO: VIA G. DONIZZETTI 26<br>TURATE - COMO                  |               | 1                  |                |
|   | OGGETTO: STATO DI FATTO -                                     |               | SCALA: 1:200       | AGGIORNAMENTI: |
|   | identificativi catastali<br>FG: 10 - PART. 3390 - SUB. 701/04 |               | DISEGNATO:         |                |
| zona decentramento   |                                                               | zona omogenea | zona decentramento | APPROVATO:     |
| A termine di legge è vietata l'utilizzazione la riproduzione e la comunicazione, anche parziale, a terzi del presente disegno   |                                                               |               | DATA:              |                |