



PIANO PRIMO

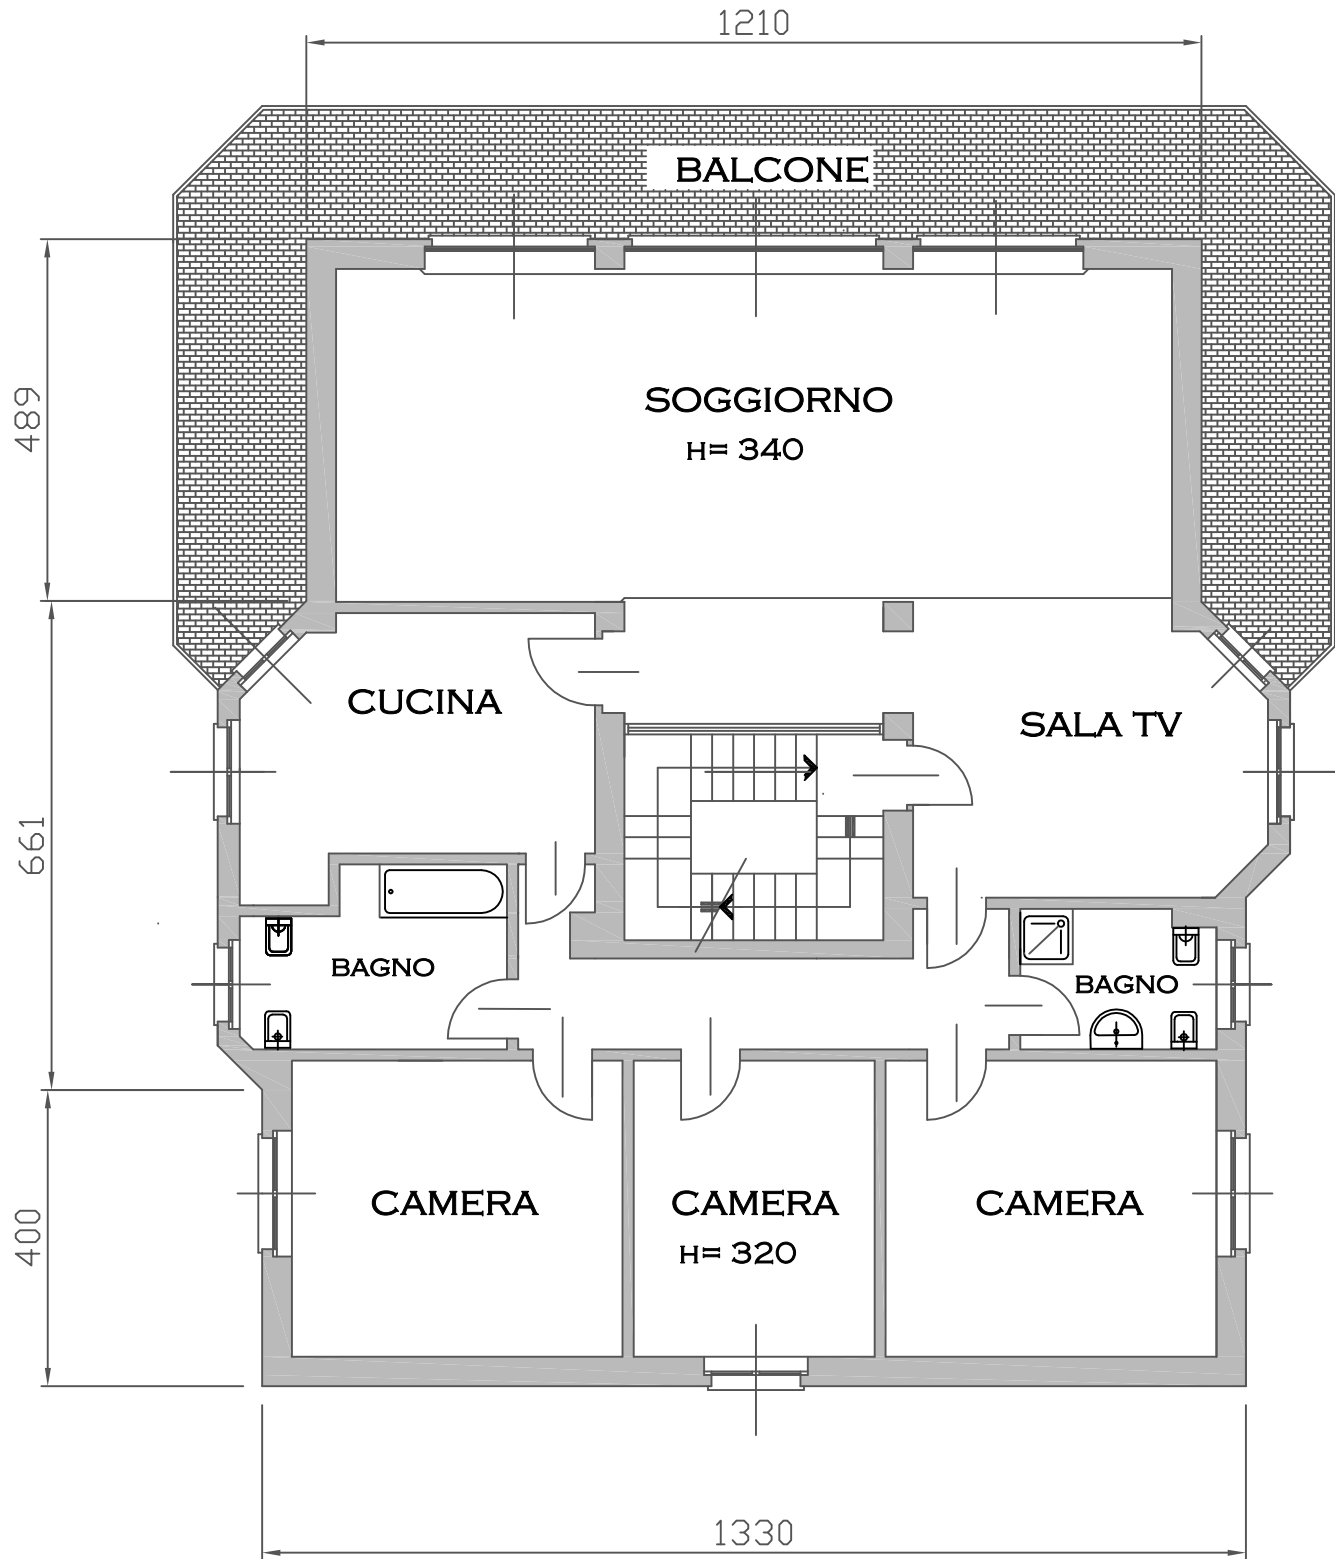

PIANO PRIMO MQ. 205,00

TERRAZZO MQ 50,00

PIANO MANSARDA

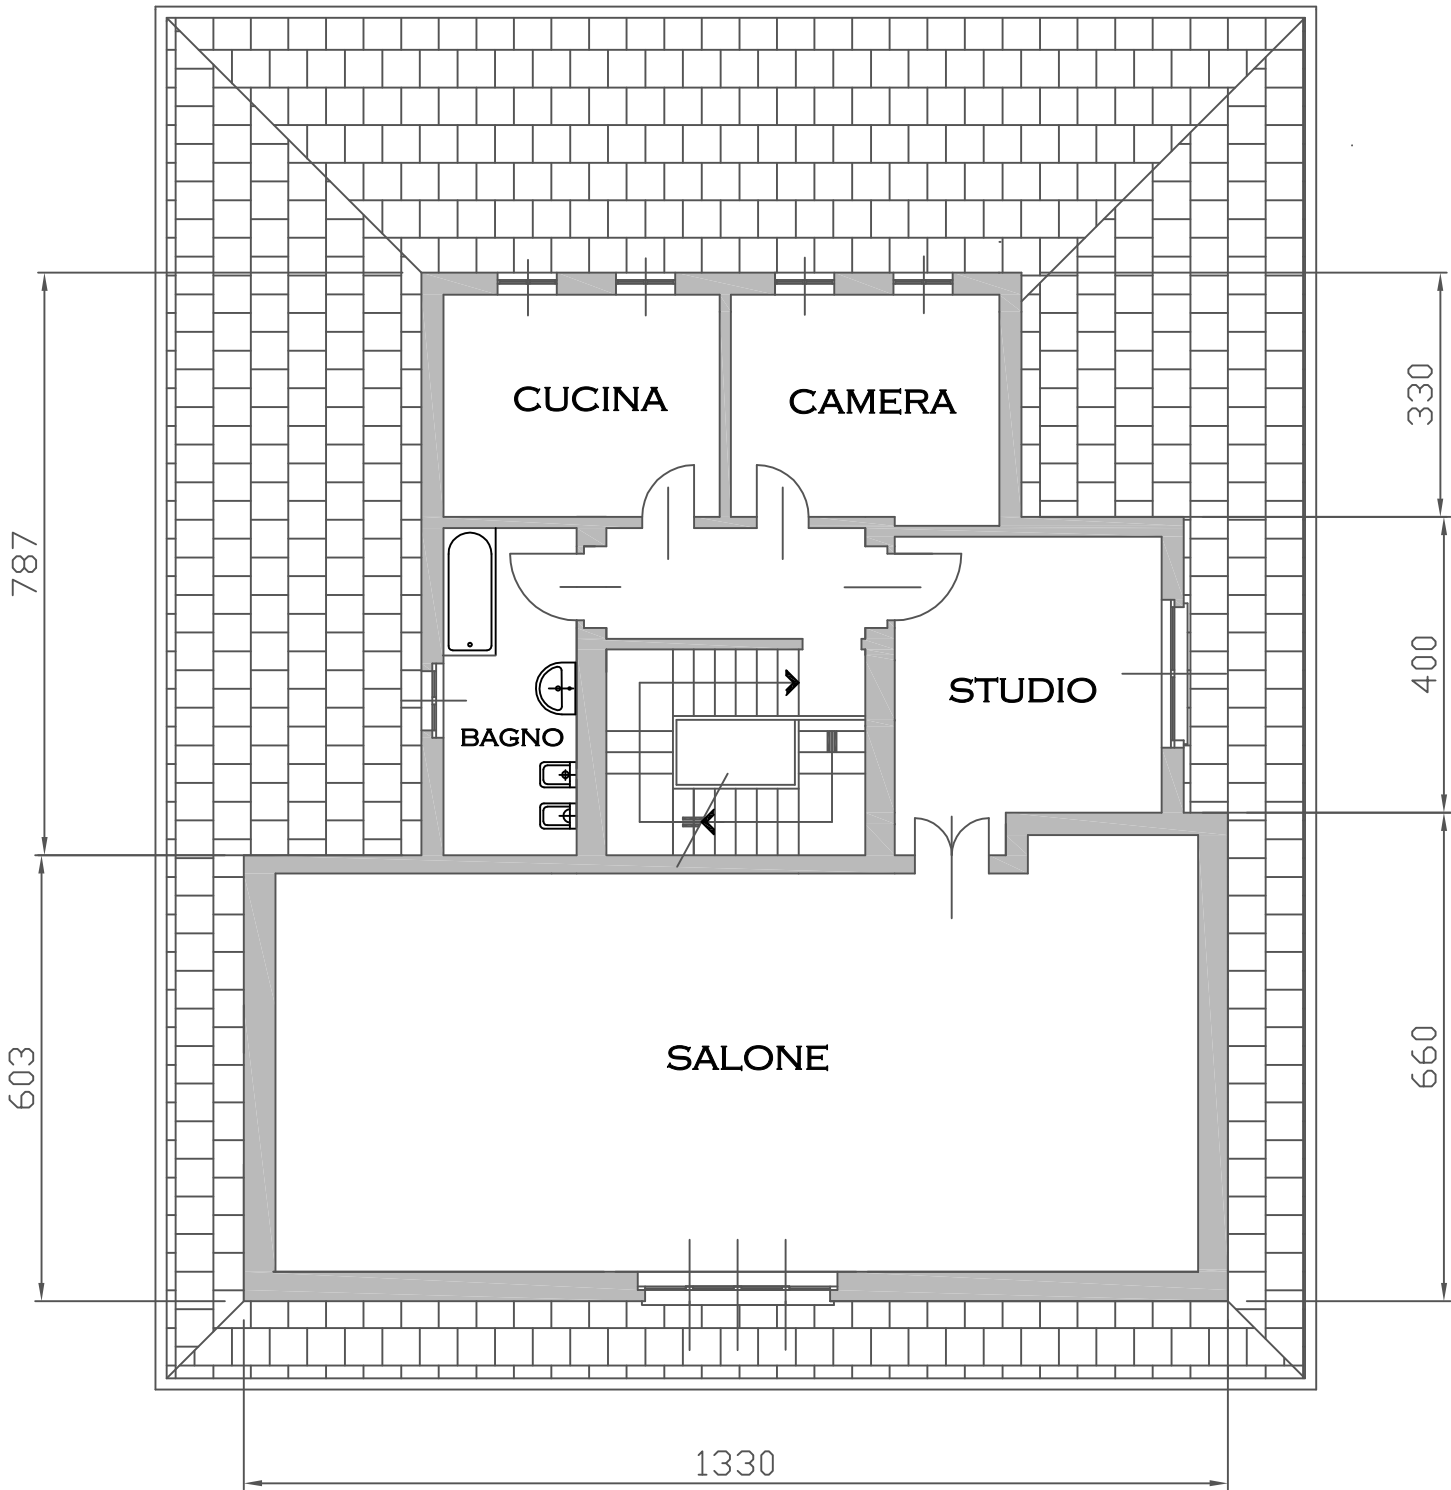

PIANO MANSARDA

MQ. 160,00

descrizione intervento:				
WALTER COSSI ARCHITETTO NR. 4969	COMMITTENTE:		TAV. N°	
	LUOGO: VIA G. DONIZZETTI 26 TURATE - COMO		3	
	OGGETTO: STATO DI FATTO - PIANO PRIMO / MANSARDA		SCALA: 1:100	AGGIORNAMENTI:
	FG: 10 - PART. 3390 - SUB. 701/04		DISEGNATO:	
	zona decentramento	zona omogenea	zona decentramento	APPROVATO:
	A termine di legge è vietata l'utilizzazione la riproduzione e la comunicazione, anche parziale, a terzi del presente disegno		DATA:	