

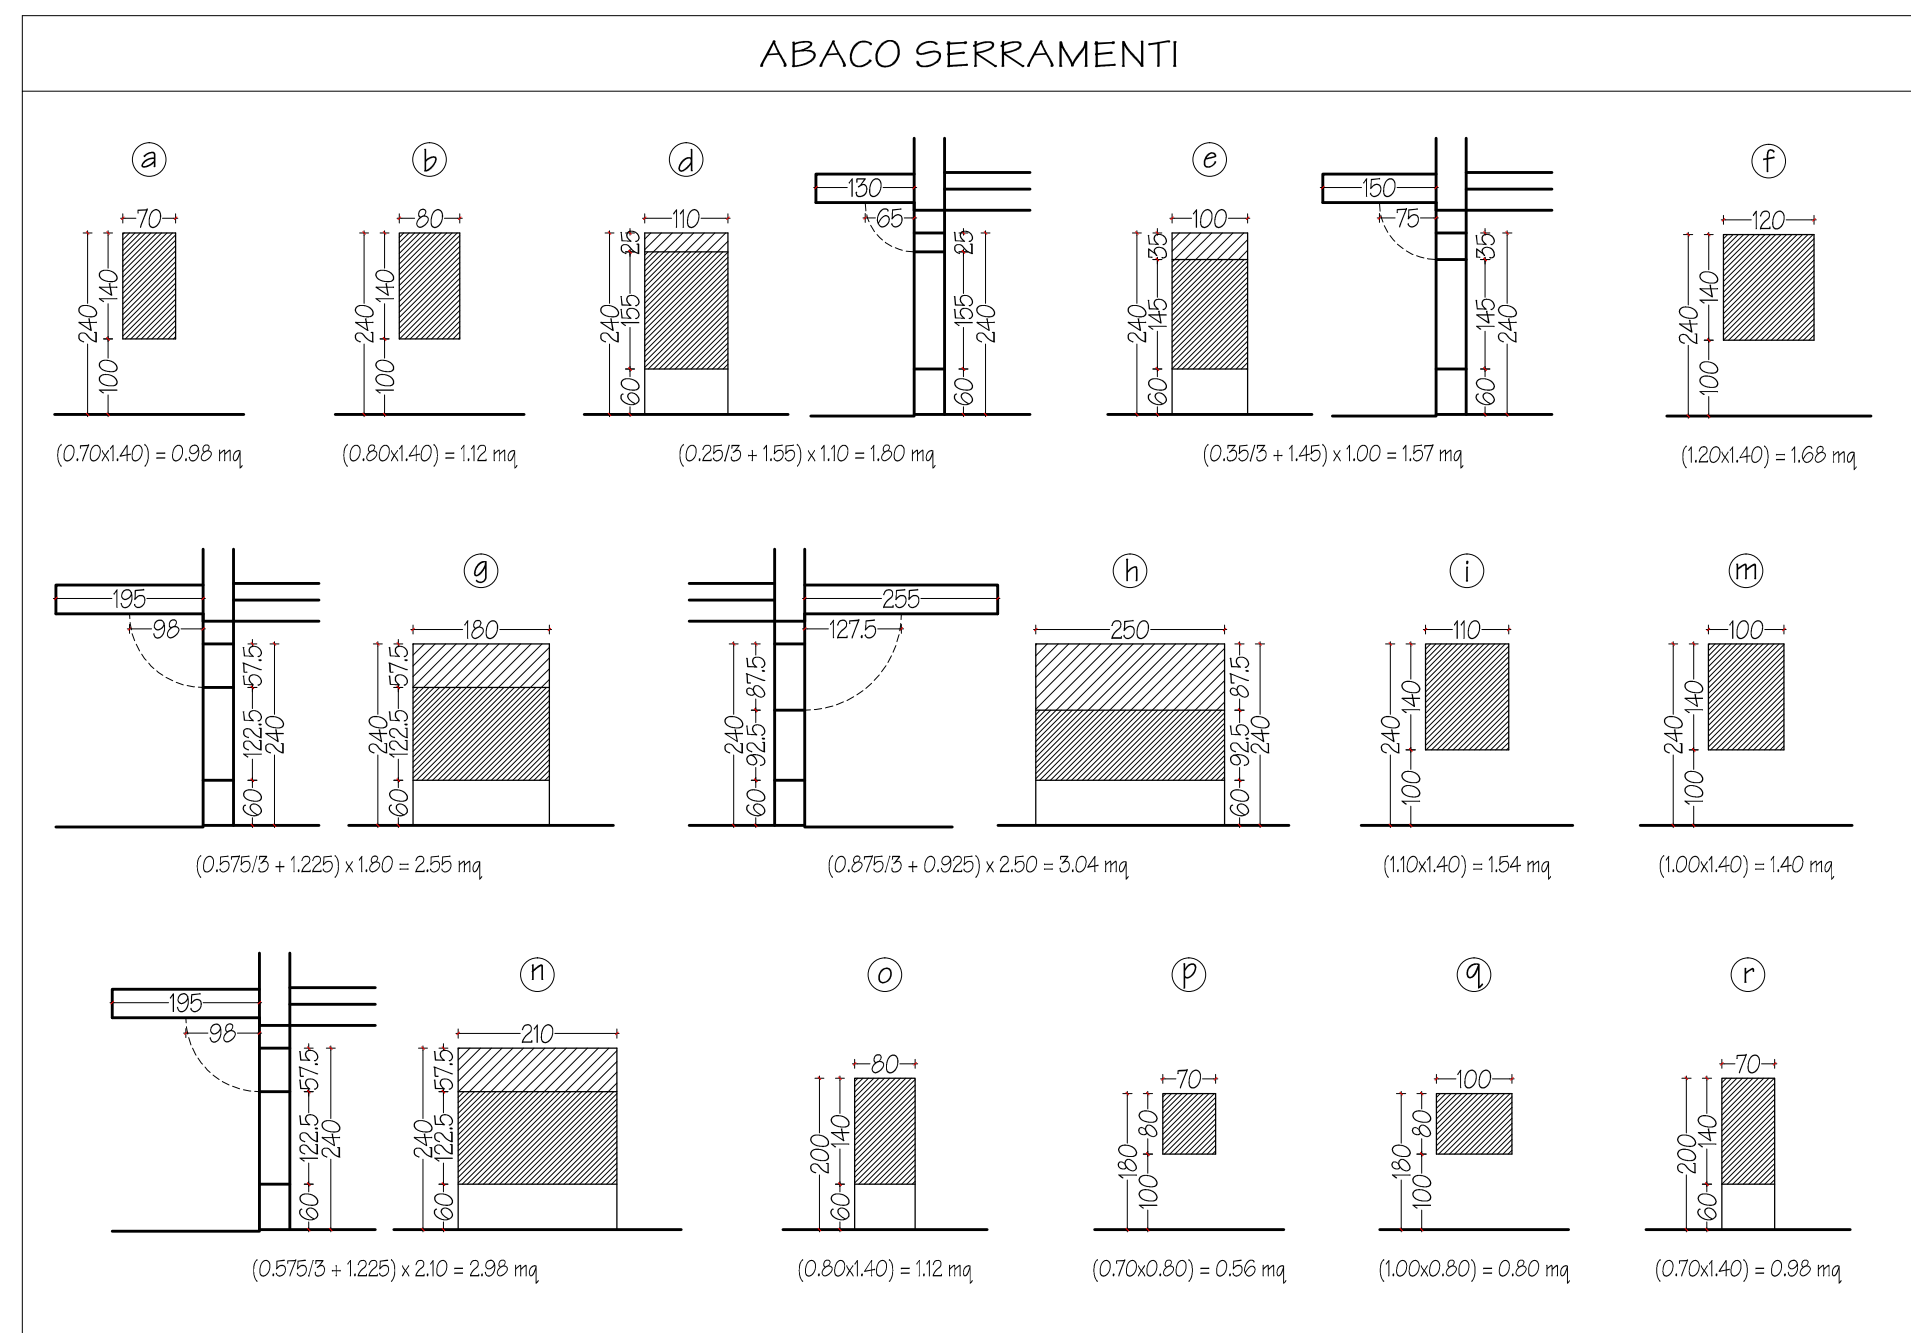
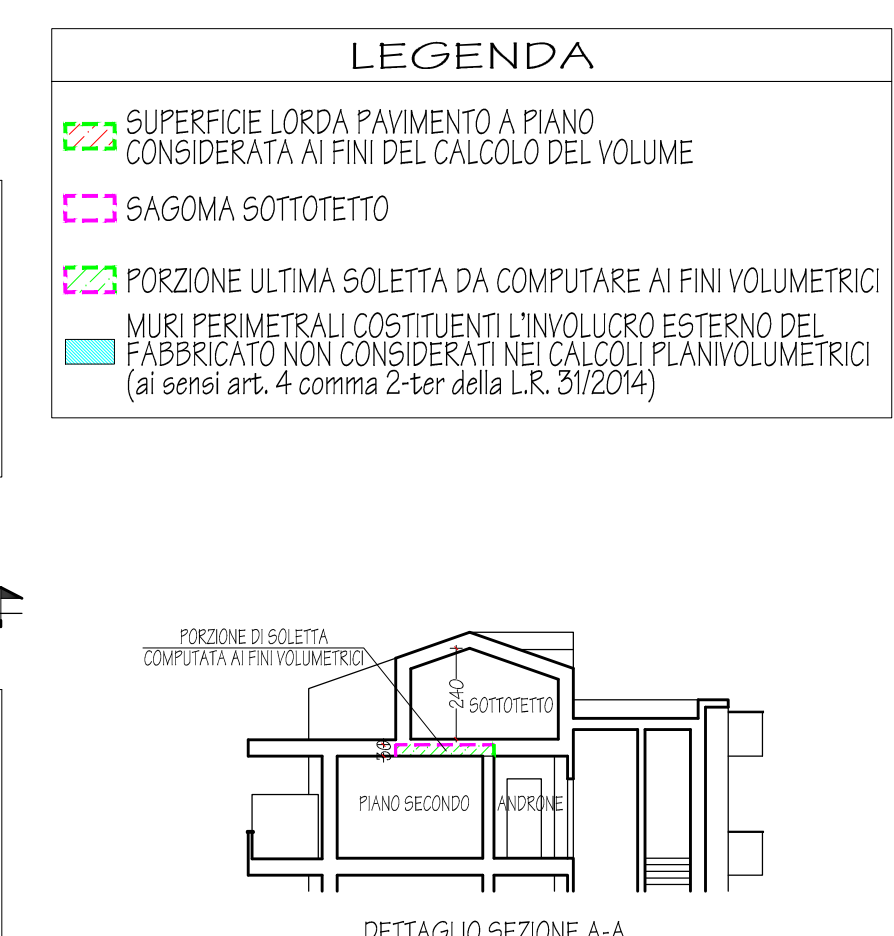
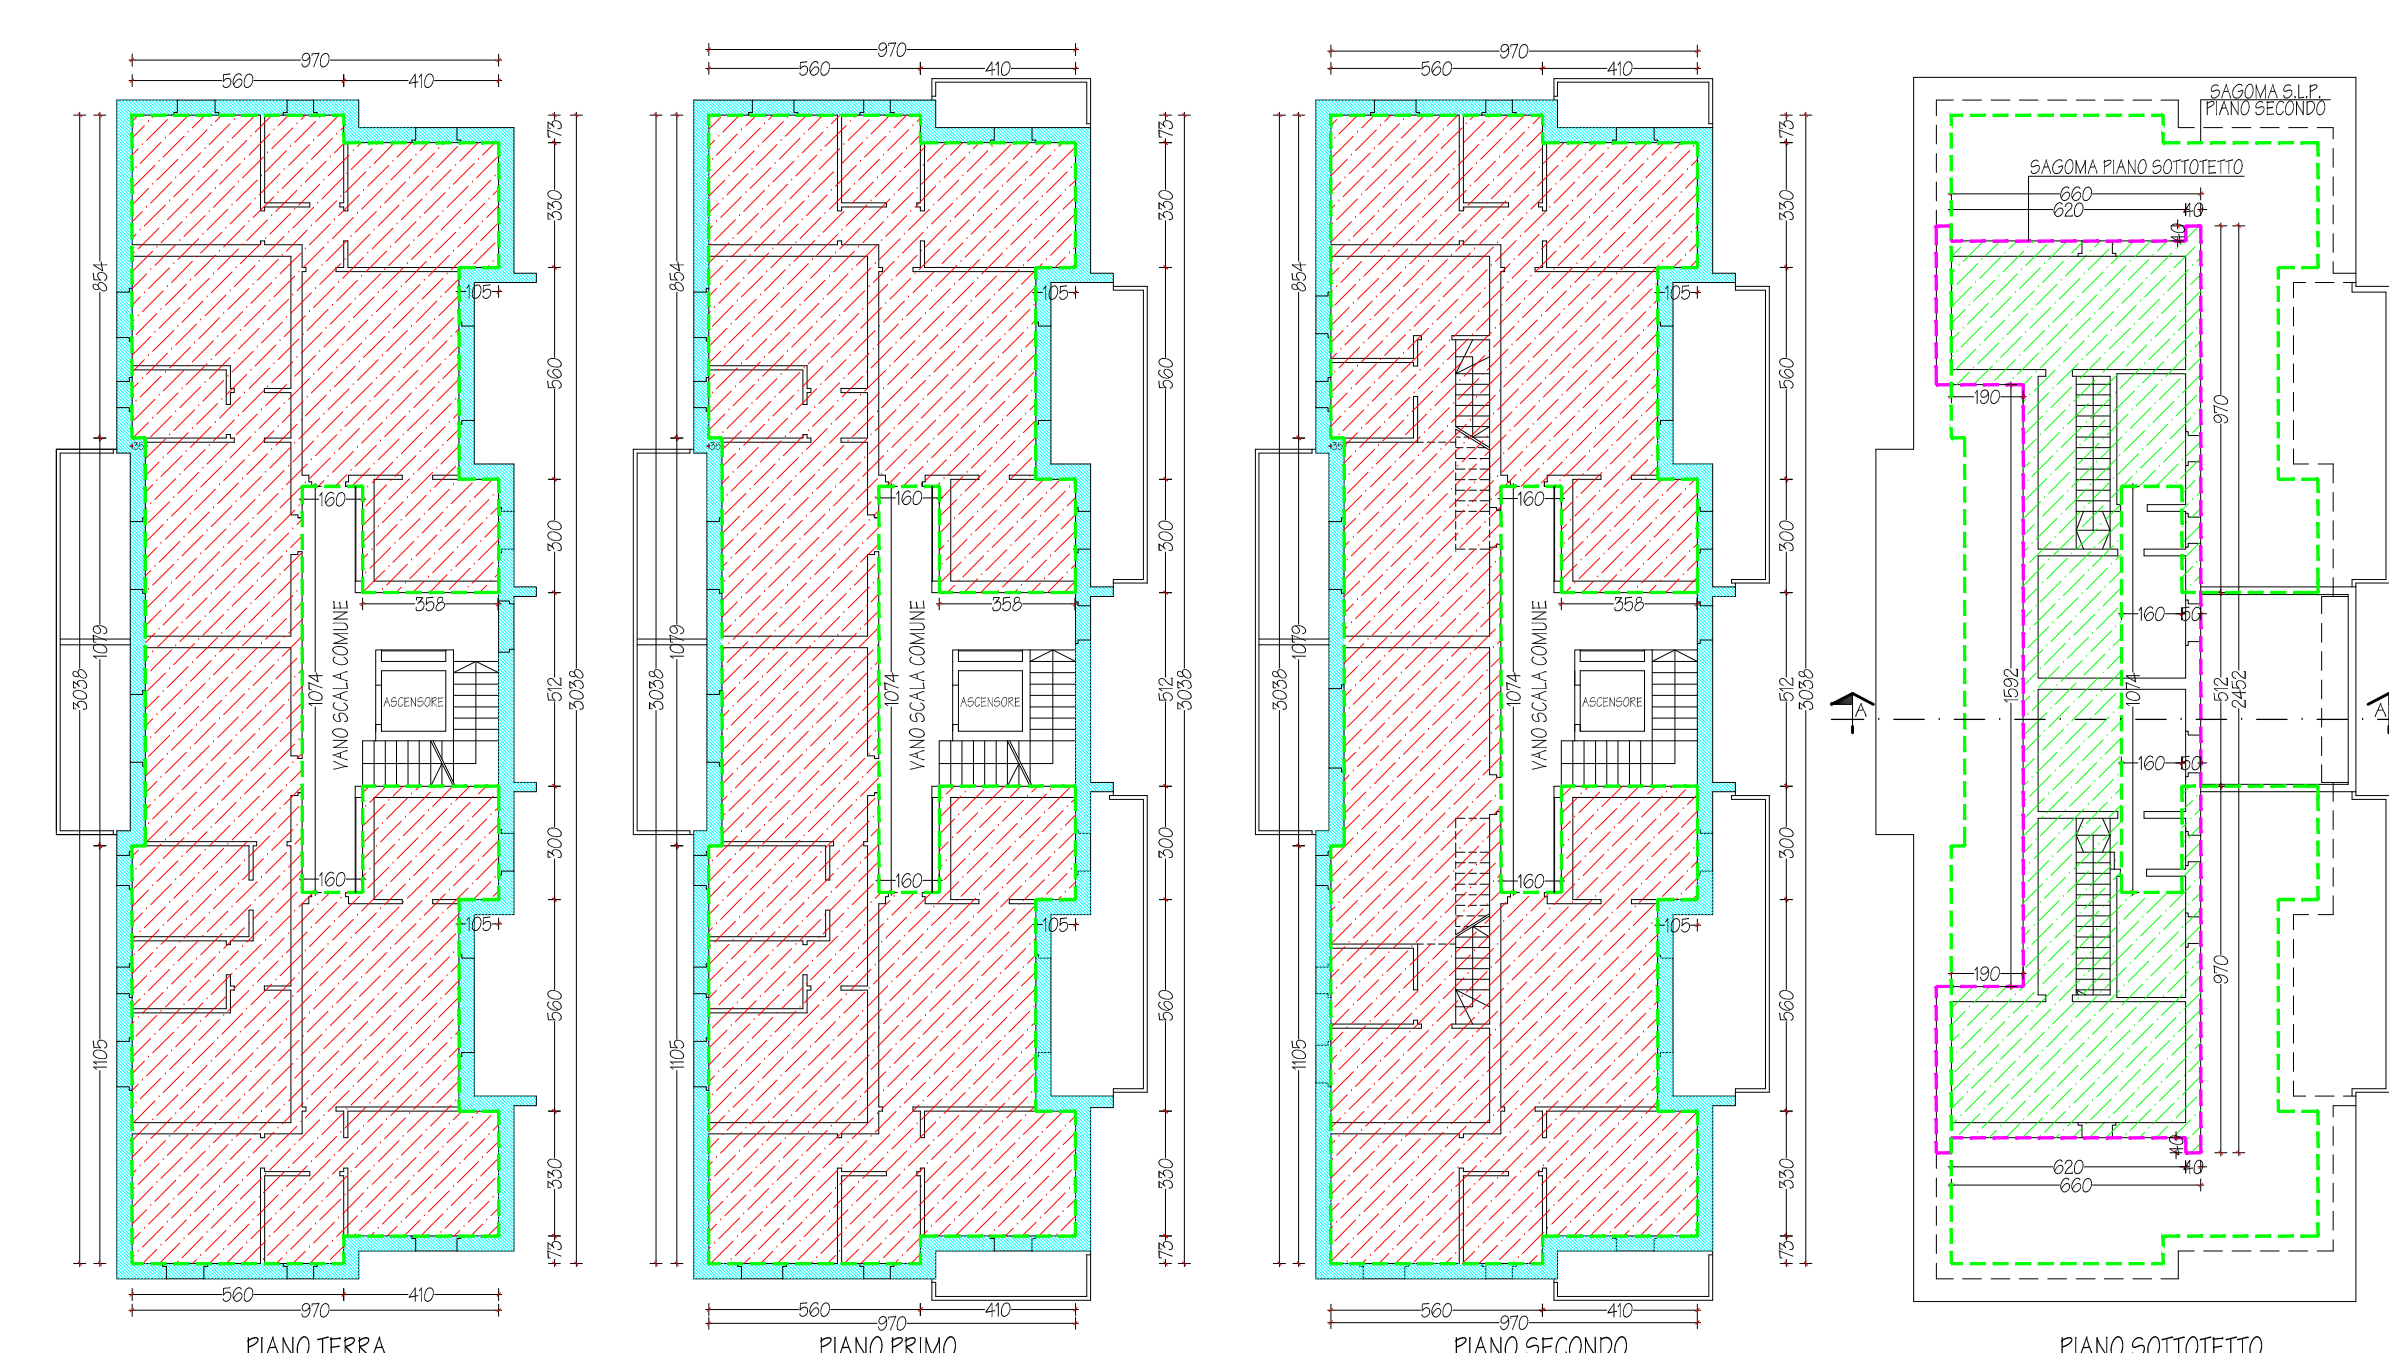
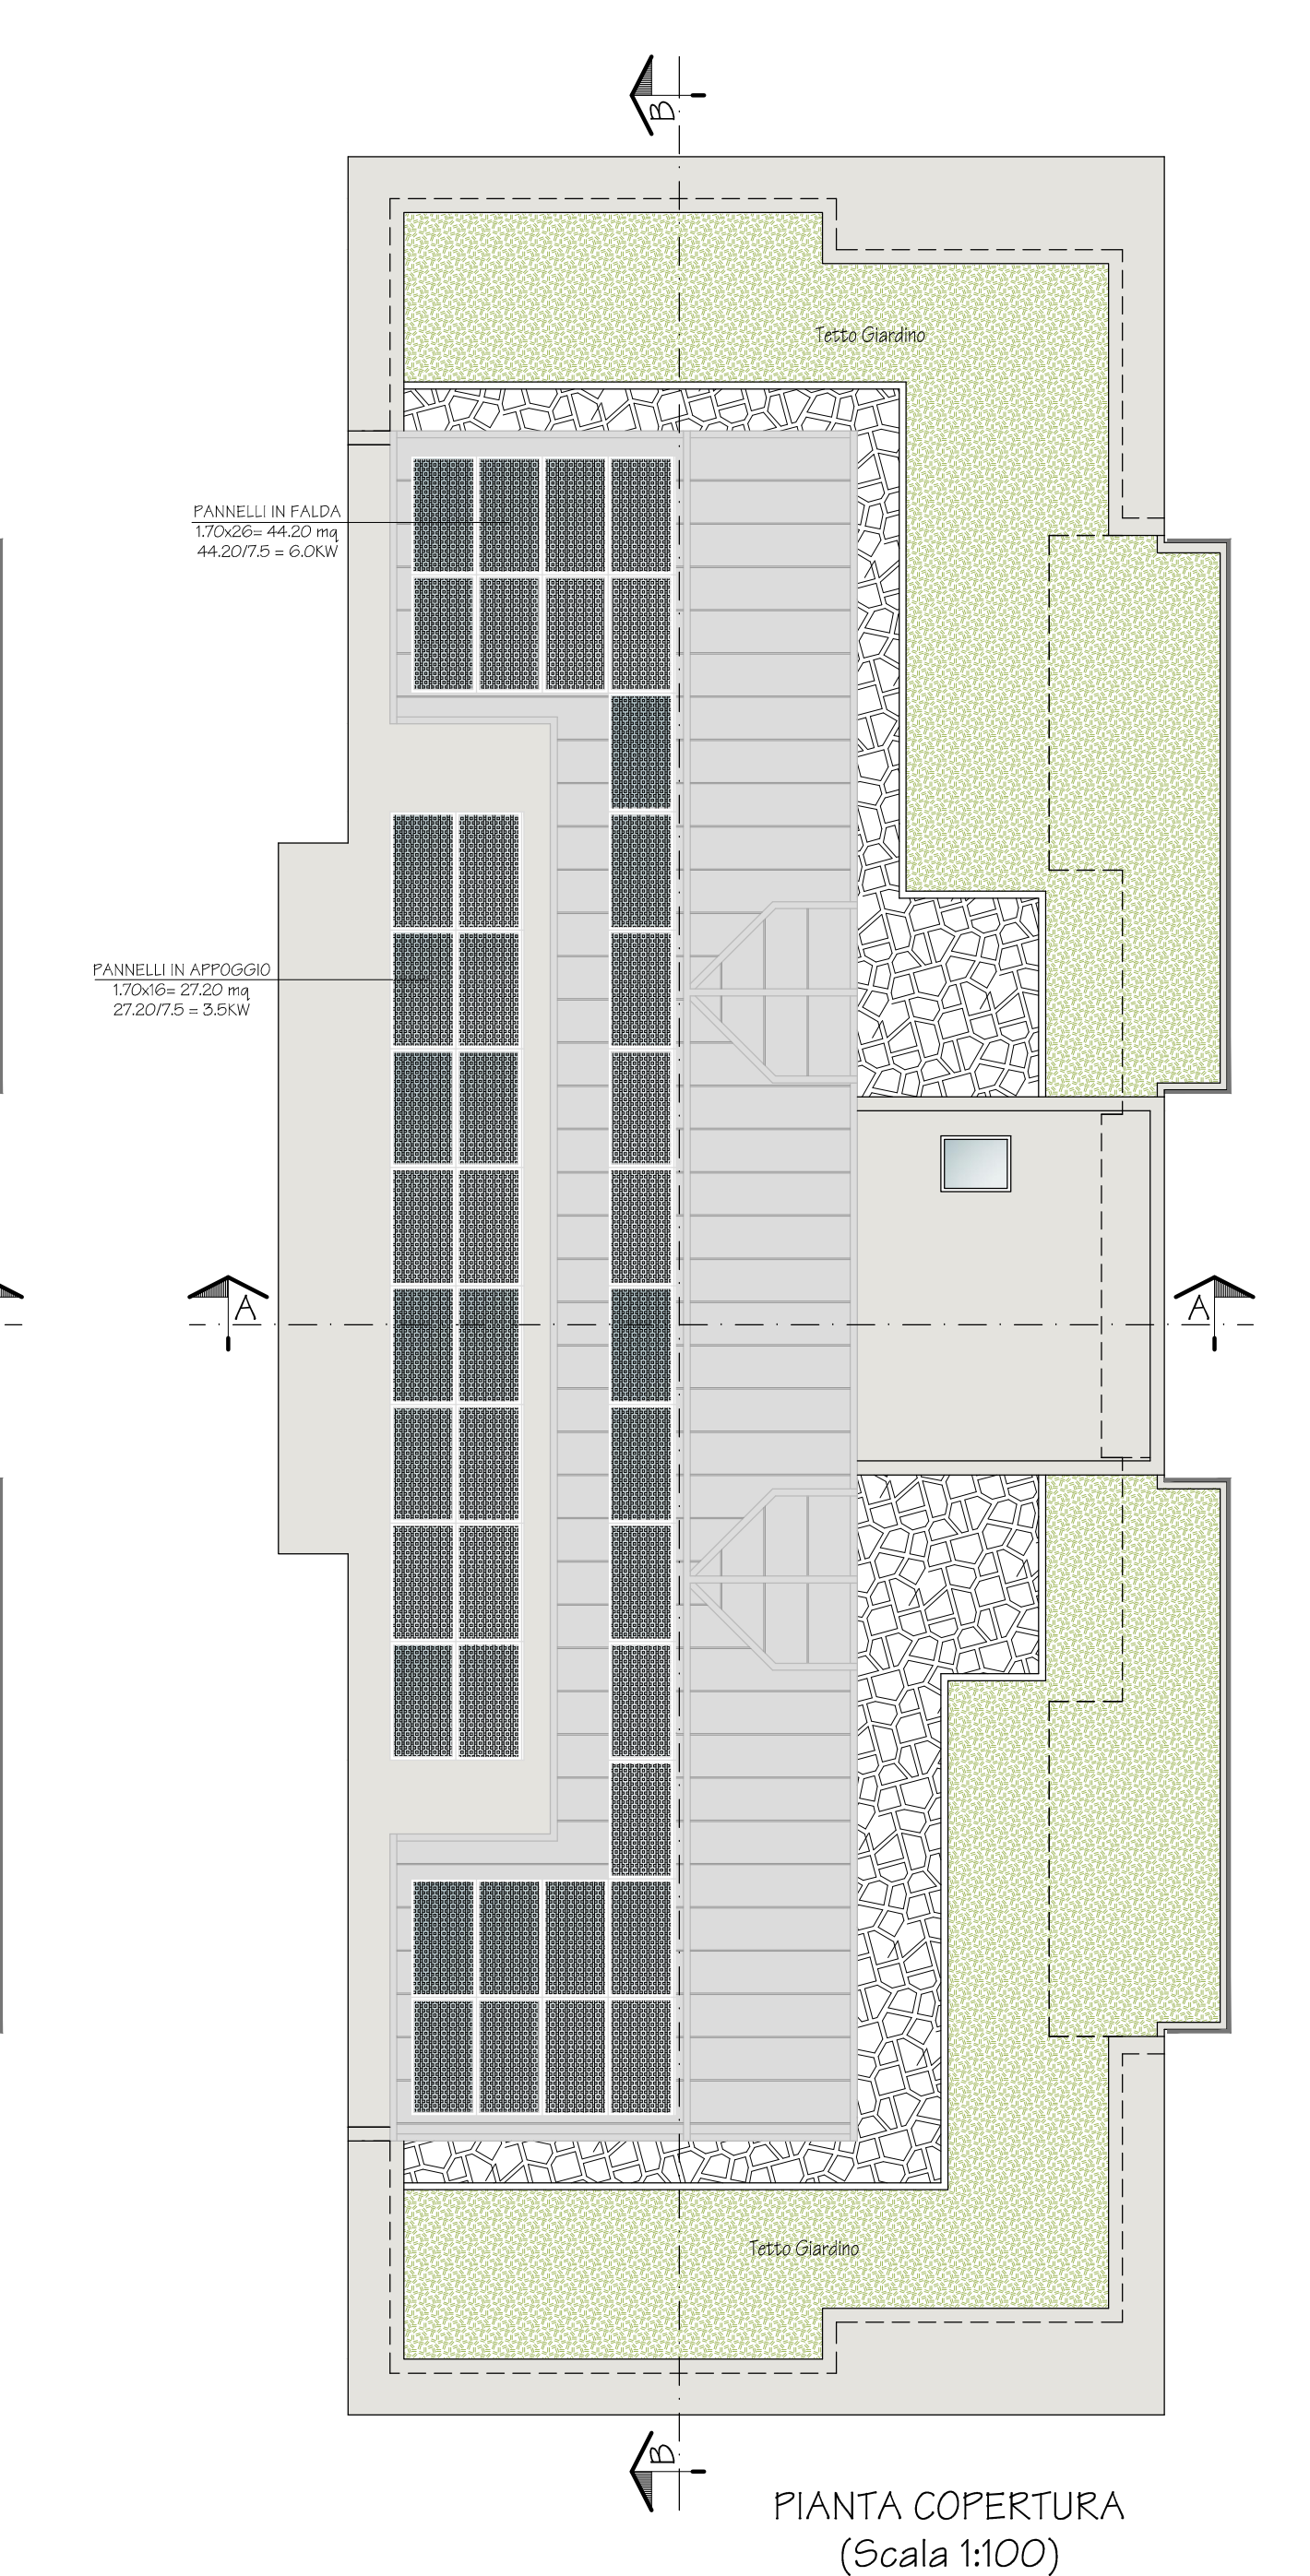
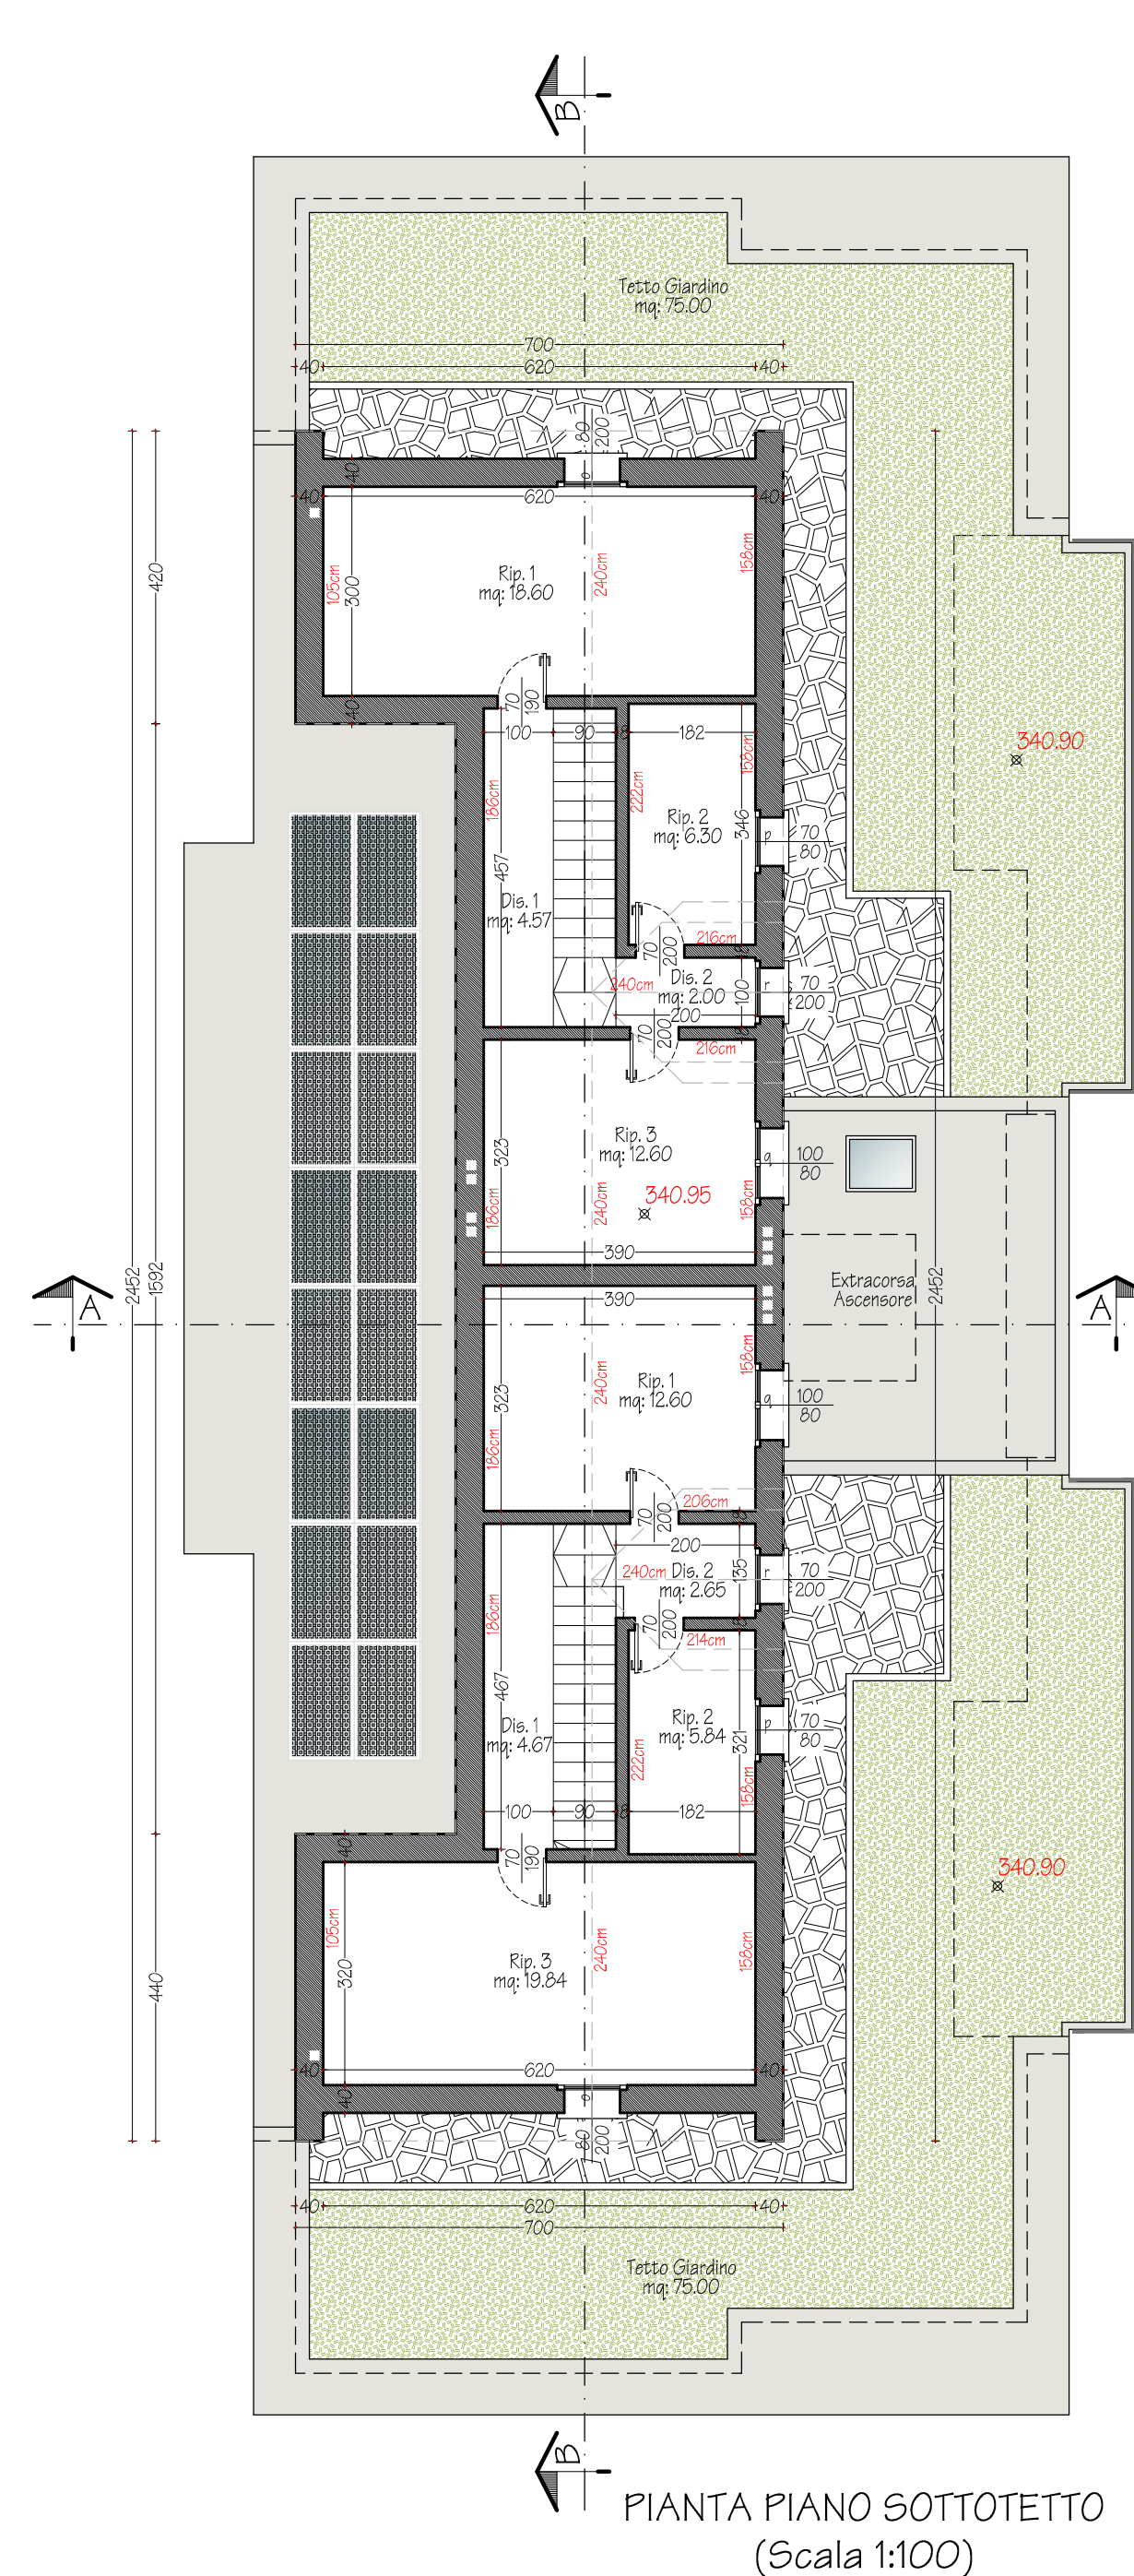


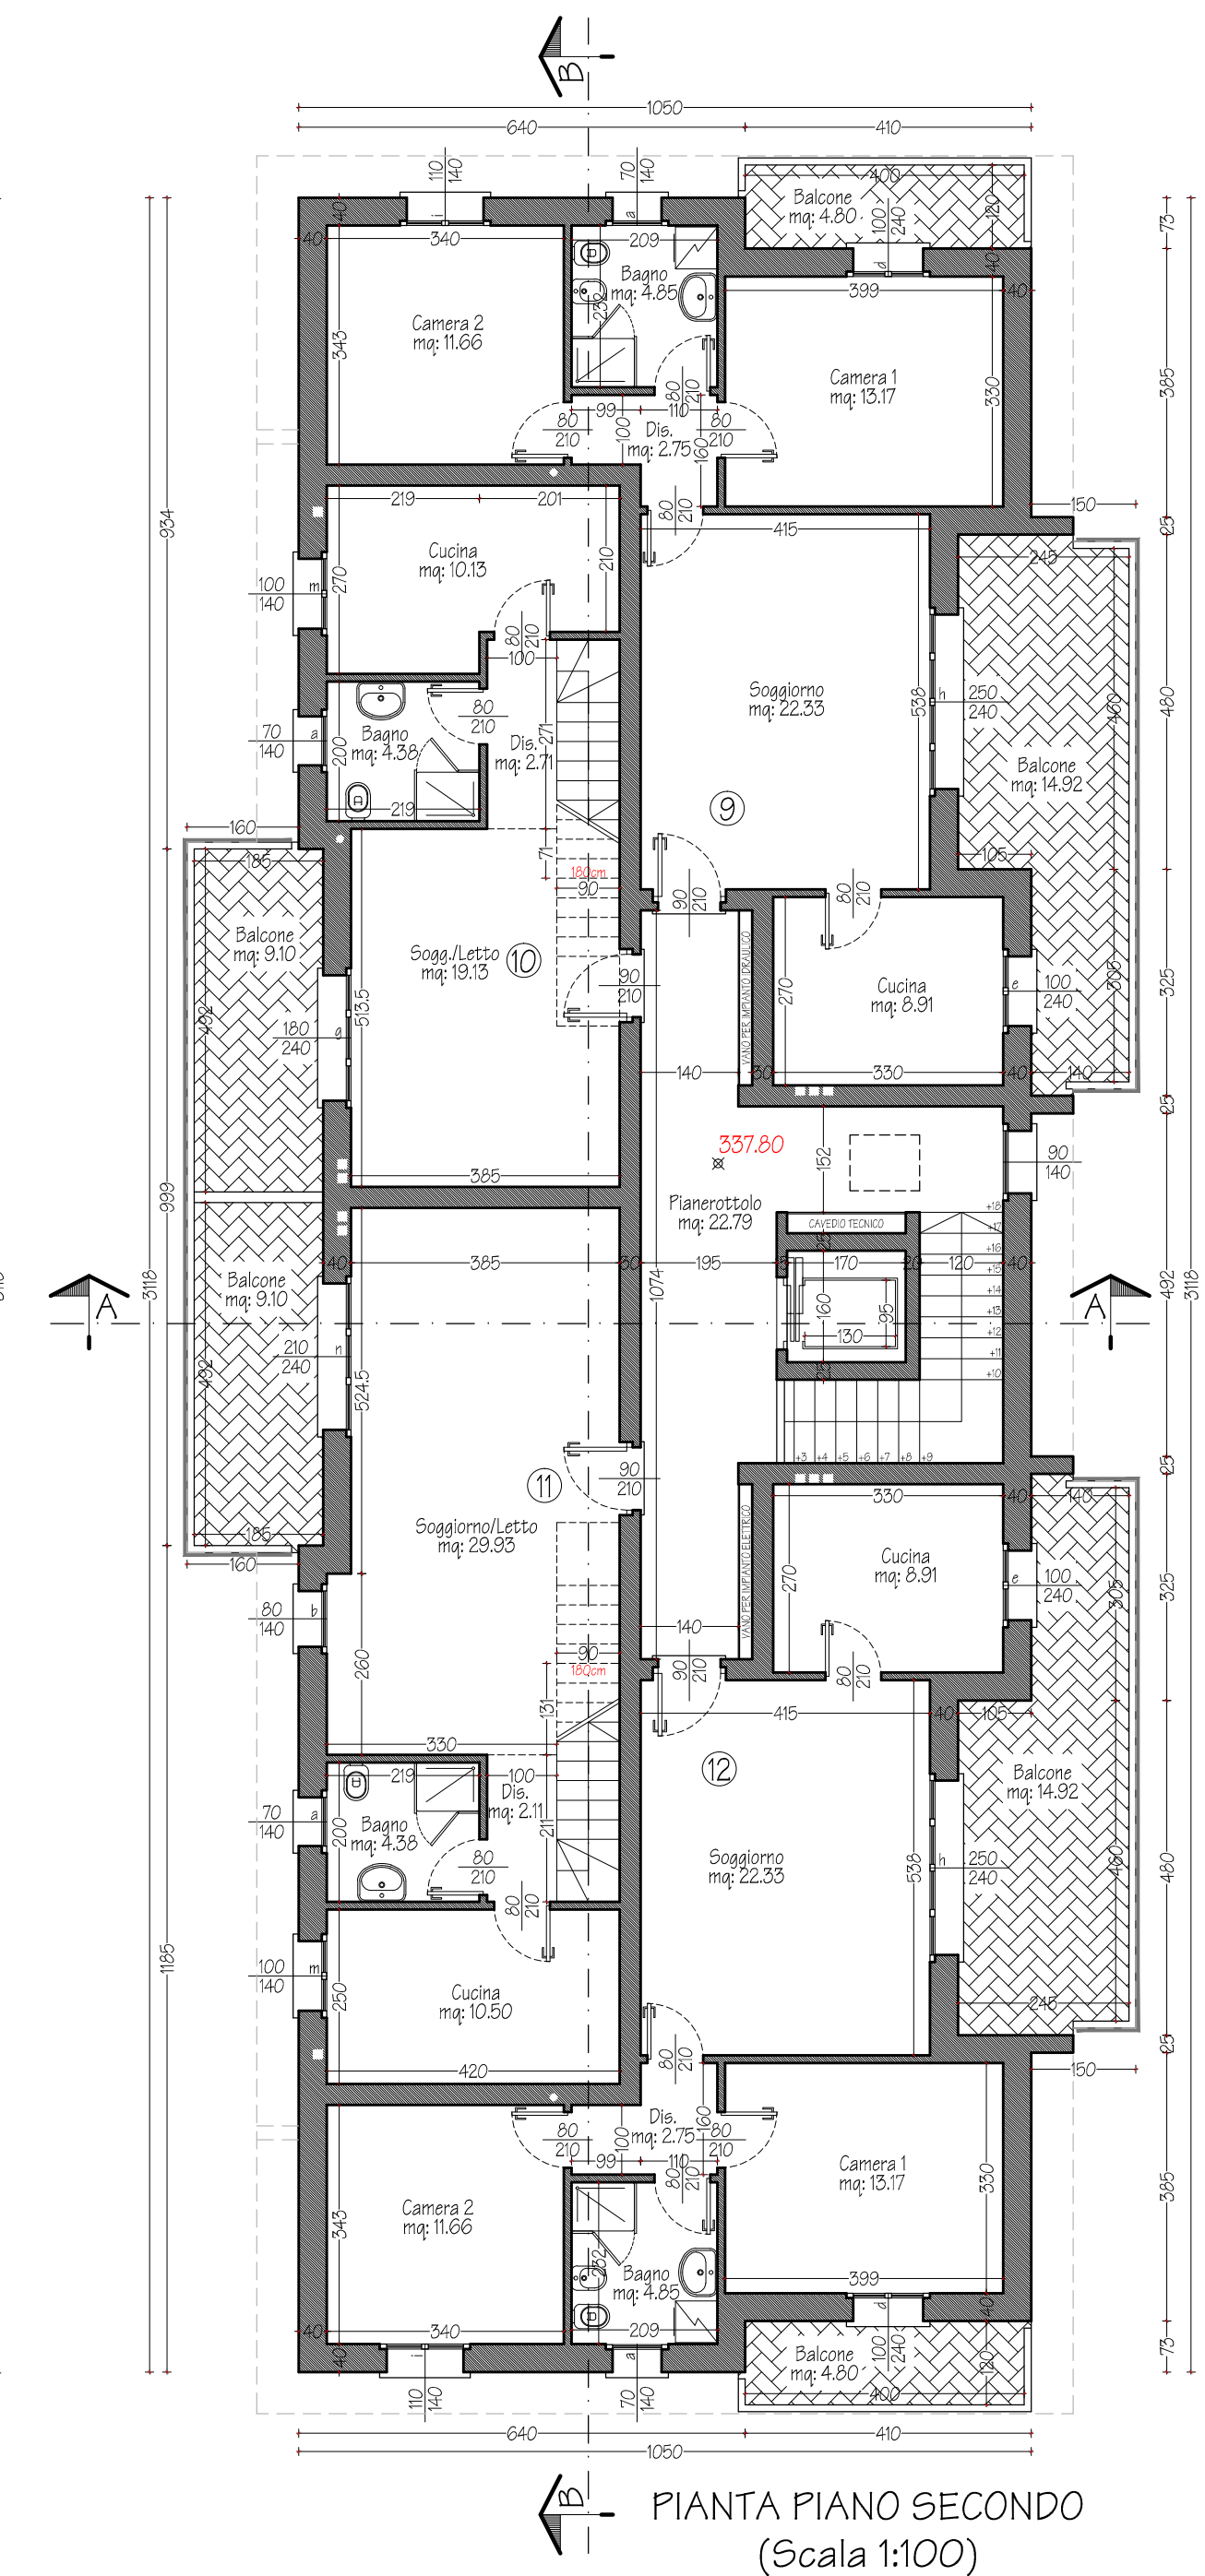

VERIFICA RAPPORTI AEROILLUMINANTI				
UNITA' 5 - B				
PRIMO	DESTINAZIONE	SUPERFICIE VANO	SUP. RICHIESTA (1/8 min.)	SERRAMENTO
	Soggiorno	(4.15x5.38) = 22.33 mq	22.33 / 8 = 2.79 mq	h
	Cucina	(3.30x2.70) = 8.91 mq	8.91 / 8 = 1.11 mq	e
	Camera 1	(3.99x3.30) = 13.17 mq	13.17 / 8 = 1.65 mq	d
	Camera 2	(3.40x3.43) = 11.66 mq	11.66 / 8 = 1.46 mq	i
	Bagno	(2.09x2.32) = 4.85 mq	0.50 mq	a
UNITA' 6				
PRIMO	DESTINAZIONE	SUPERFICIE VANO	SUP. RICHIESTA (1/8 min.)	SERRAMENTO
	Sogg./Cottura	(3.85x5.135) = 19.77 mq	19.77 / 8 = 2.47 mq	g
	Camera	(2.60x2.90)+(1.60x3.50) = 13.14 mq	13.14 / 8 = 1.64 mq	f
	Bagno	(2.49x1.80) = 4.48 mq	0.50 mq	a
UNITA' 7				
PRIMO	DESTINAZIONE	SUPERFICIE VANO	SUP. RICHIESTA (1/8 min.)	SERRAMENTO
	Sogg./Cottura	(3.85x5.135) = 19.77 mq	19.77 / 8 = 2.47 mq	g
	Camera	(2.60x2.90)+(1.60x3.50) = 13.14 mq	13.14 / 8 = 1.64 mq	f
	Bagno	(2.49x1.80) = 4.48 mq	0.50 mq	a
	Studio	(3.09x2.40) = 7.42 mq	7.42 / 8 = 0.93 mq	b
	Disimpegno	(0.60x1.20)+(1.00x3.71) = 4.43 mq	-	-
UNITA' 9 - 12				
SECONDO	DESTINAZIONE	SUPERFICIE VANO	SUP. RICHIESTA (1/8 min.)	SERRAMENTO
	Soggiorno	(4.15x5.38) = 22.33 mq	22.33 / 8 = 2.79 mq	h
	Cucina	(3.30x2.70) = 8.91 mq	8.91 / 8 = 1.11 mq	e
	Camera 1	(3.99x3.30) = 13.17 mq	13.17 / 8 = 1.65 mq	d
	Camera 2	(3.40x3.43) = 11.66 mq	11.66 / 8 = 1.46 mq	i
	Bagno	(2.09x2.32) = 4.85 mq	0.50 mq	a
UNITA' 10				
SECONDO	DESTINAZIONE	SUPERFICIE VANO	SUP. RICHIESTA (1/8 min.)	SERRAMENTO
	Sogg./Letto	(3.85x5.135)-(0.90x0.71) = 19.13 mq	19.13 / 8 = 2.39 mq	g
	Cucina	(2.19x2.70)+(2.01x2.10) = 10.13 mq	10.13 / 8 = 1.27 mq	m
	Bagno	(2.19x2.00) = 4.38 mq	0.50 mq	a
SOTTOTETTO	Disimpegno	(1.00x2.71) = 2.71 mq	-	-
	Ripostiglio 1	(6.20x3.00) = 18.60 mq	-	o
	Ripostiglio 2	(1.82x3.46) = 6.30 mq	-	p
	Ripostiglio 3	(3.90x3.23) = 12.60 mq	-	q
UNITA' 11				
SECONDO	DESTINAZIONE	SUPERFICIE VANO	SUP. RICHIESTA (1/8 min.)	SERRAMENTO
	Sogg./Cottura	(3.85x5.245)+(4.20x2.60)+(0.90x1.31) = 29.93 mq	29.93 / 8 = 3.74 mq	n + b
	Cucina	(4.20x2.50) = 10.50 mq	10.50 / 8 = 1.31 mq	m
	Bagno	(2.19x2.00) = 4.38 mq	0.50 mq	a
SOTTOTETTO	Disimpegno	(1.00x2.11) = 2.11 mq	-	-
	Ripostiglio 1	(3.90x3.23) = 12.60 mq	-	q
	Ripostiglio 2	(1.82x3.21) = 5.84 mq	-	p
	Ripostiglio 3	(6.20x3.20) = 19.84 mq	-	o
UNITA' 12				
SECONDO	DESTINAZIONE	SUPERFICIE VANO	SUP. RICHIESTA (1/8 min.)	SERRAMENTO
	Sogg./Cottura	(3.85x5.245)+(4.20x2.60)+(0.90x1.31) = 29.93 mq	29.93 / 8 = 3.74 mq	n + b
	Cucina	(4.20x2.50) = 10.50 mq	10.50 / 8 = 1.31 mq	m
	Bagno	(2.19x2.00) = 4.38 mq	0.50 mq	a
SOTTOTETTO	Disimpegno	(1.00x2.11) = 2.11 mq	-	-
	Ripostiglio 1	(3.90x3.23) = 12.60 mq	-	q
	Ripostiglio 2	(1.82x3.21) = 5.84 mq	-	p
	Ripostiglio 3	(6.20x3.20) = 19.84 mq	-	o

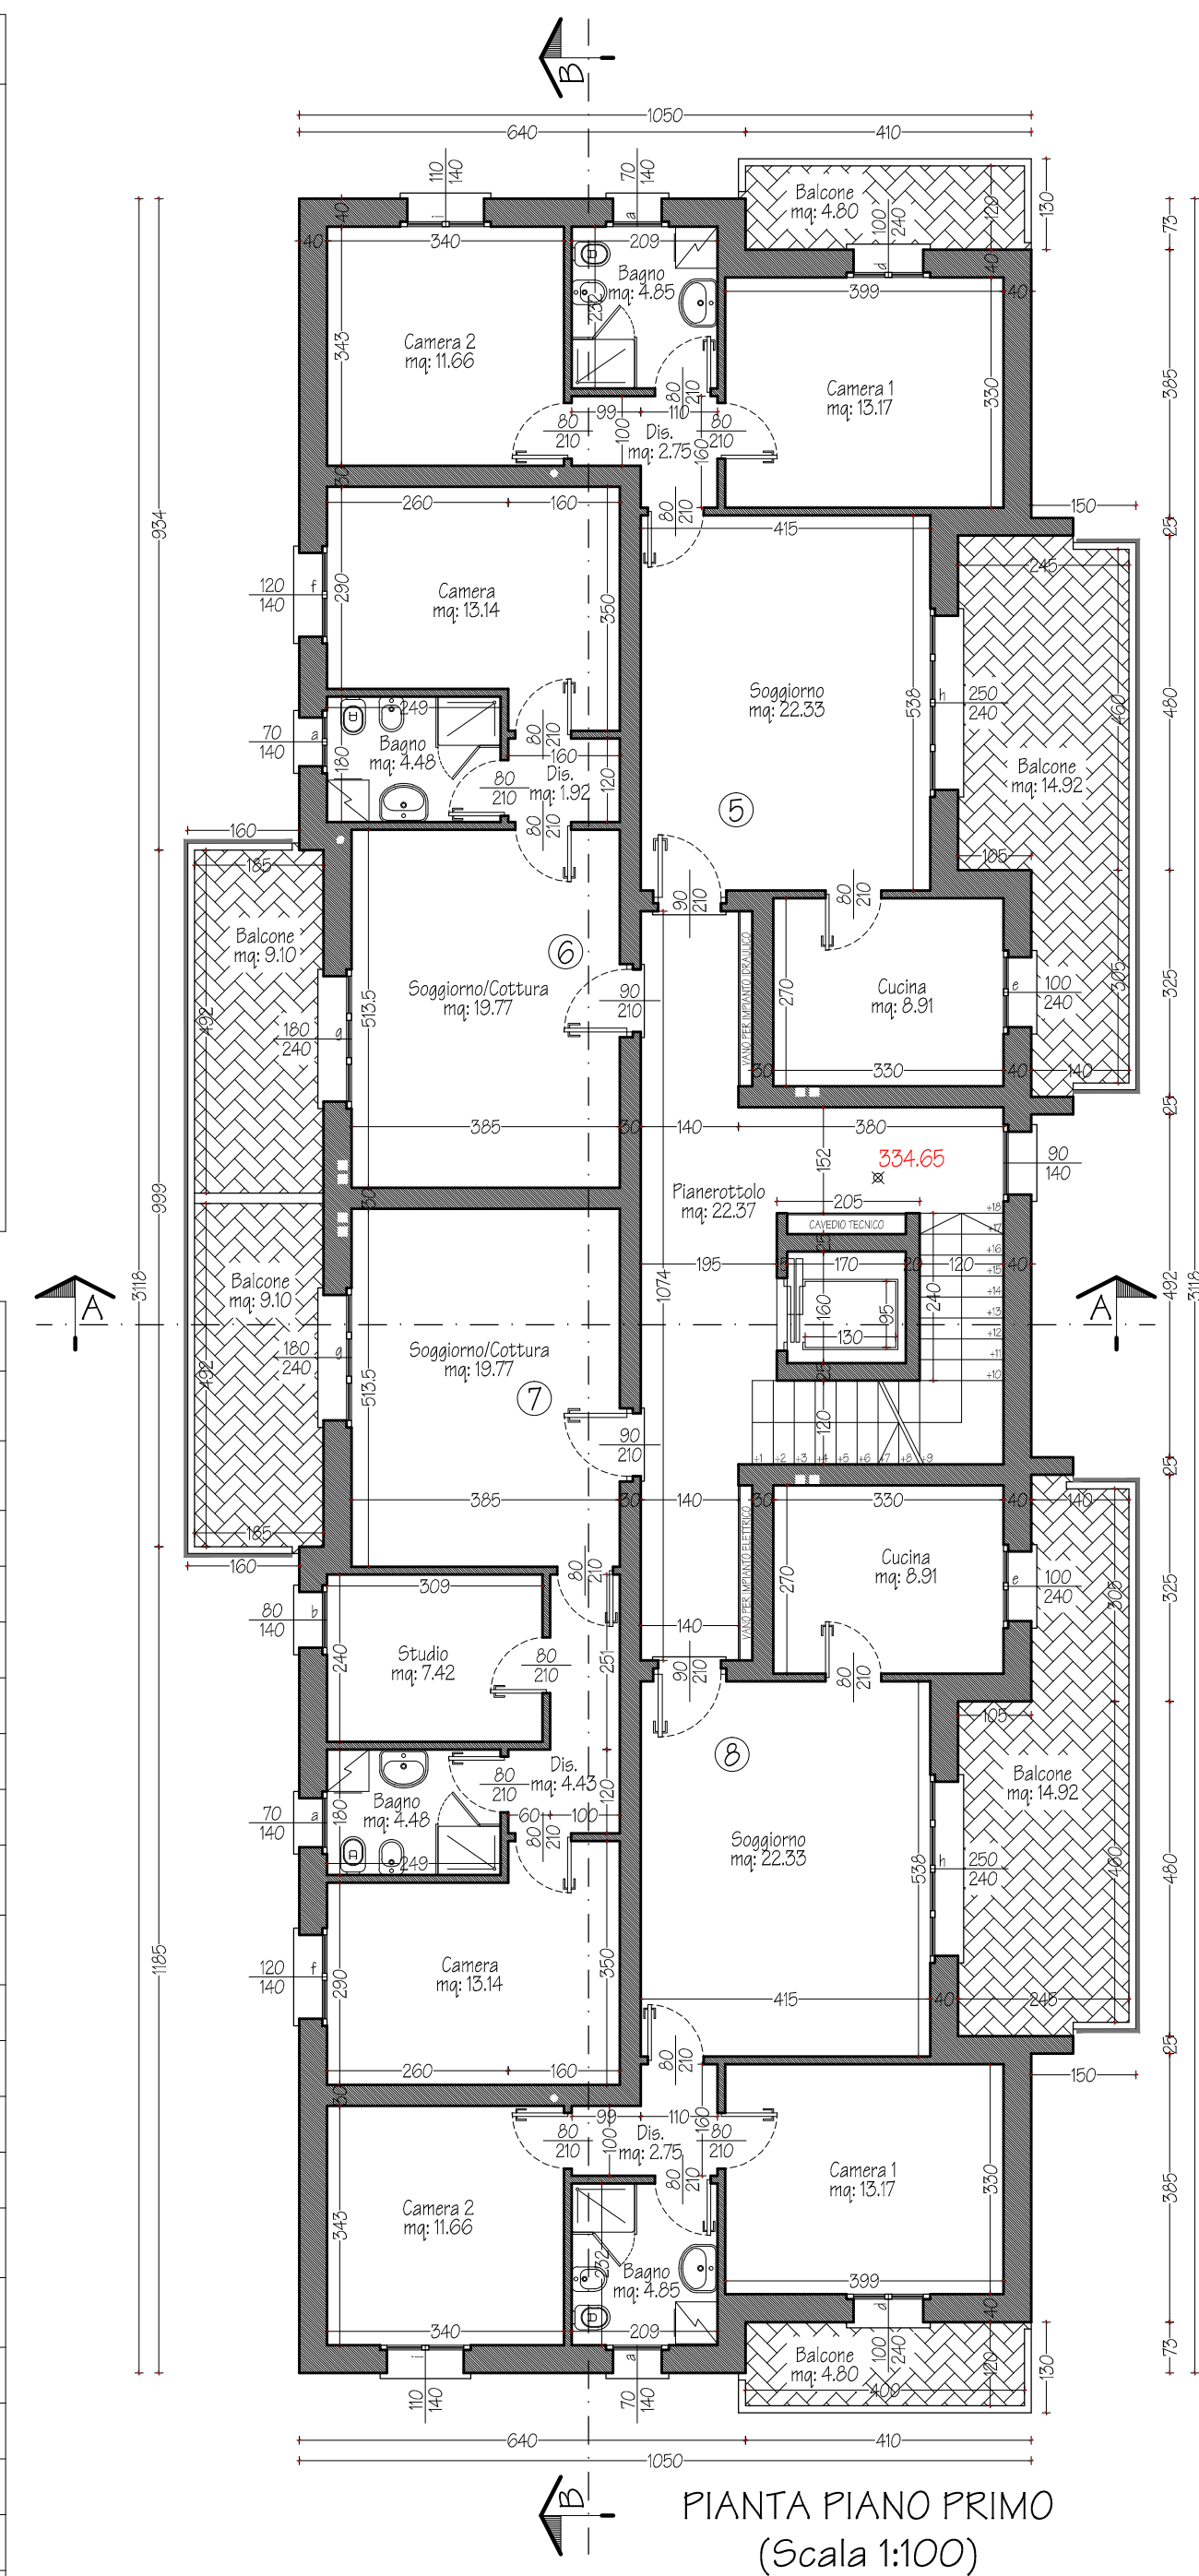

S.l.p. PIANO TERRA	(9.70x0.38) - [(4.10x0.73)x2+(1.05x5.60)x2+(3.58x5.12)+(1.60x10.74)+(0.35x10.79)] = 294.69 - 57.04 = 237.65 mq
S.l.p. PIANO PRIMO	(9.70x0.38) - [(4.10x0.73)x2+(1.05x5.60)x2+(3.58x5.12)+(1.60x10.74)+(0.35x10.79)] = 294.69 - 57.04 = 237.65 mq
S.l.p. PIANO SECONDO	(9.70x0.38) - [(4.10x0.73)x2+(1.05x5.60)x2+(3.58x5.12)+(1.60x10.74)+(0.35x10.79)] = 294.69 - 57.04 = 237.65 mq
Solettina a confine con PIANO SOTTOTETTO	(6.60x24.52) - [(6.20x0.40)x2+(5.12x0.50)+(1.60x10.74)+(1.80x15.92)] = 161.83 - 54.97 = 106.86 mq
VOLUME IN PROGETTO	(237.65 x 3.00) + (237.65 x 3.00) + (237.65 x 2.70) + (106.86 x 0.30) = 712.95 x 2 + 641.66 + 32.06 = 2093.62 MC
VERIFICA VOLUME IN PROGETTO	2093.62 MC < 2000 x 1.05 = 2100 MC

PROPRIETARI	FIRME
CAVADINI Antonio - C.F. CVD NTN 48H05 E753X	
CAVADINI Mario - C.F. CVD MRA 42D23 C933J	
COMI Angela - C.F. CMO NGL 34E45 C020G	
PIATTI Elisabetta - C.F. PTT LBT 58P50 C933Z	
PIATTI Emilia - C.F. PTT MLE 56C51 C933O	
PIATTI Flavio - C.F. PTT FLV 61T01 C933Z	
PIATTI Giambattista - C.F. PTT GBT 58P22 C933V	
PIATTI Ivana - C.F. PTT VNI 55R53 C933A	
PIATTI Luis Juan Bautista - C.F. PTT LTN 29H19 Z600T	
PRATI Laura - C.F. PRT LRA 59S49 F205F	
RAMPOLDI Alberto - C.F. RMP LRT 01P24 F205W	
RAMPOLDI Giovanna - C.F. RMP GNN 54E59 C933R	
RAMPOLDI Giulia - C.F. RMP GLI 92L68 G628F	
RAMPOLDI Martina - C.F. RMP MTN 89H56 F205U	
TUIA Raffaella - C.F. TUI RFL 68M68 C933L	
TUIA Stefano - C.F. TUI SFN 64B08 C933M	
STUDIO TECNICO	FIRMA
P.I.E. Francesco Gallo	
Via Unione n. 28/D - 22075 Lurate Caccivio (CO)	
Tel.: 031/390330 - Fax: 031/490986 - e-mail: studiotecnico@tin.it	
P.I.V.A.: 02563710132 - C.F.: GLL FNC 62S23 I655G	
OGGETTO	
PROGETTO EDIFICIO PLURIFAMILIARE, AREA PARCHEGGIO E CABINA ENEL COMUNE DI LURATE CACCIVIO (CO), AMBITO ATR/9 - VIA MONTEBELLO Foglio 906, Particelle n. 370-1240	
PIANTA PIANO PRIMO, SECONDO, SOTTOTETTO E COPERTURA - CALCOLO VOLUME IN PROGETTO	
TAVOLA	SCALA
06	1:100-1:200
DATA	
AGG. 21.03.2019	