

Agenzia delle Entrate
CATASTO FABBRICATI
Ufficio Provinciale di
Como

Dichiarazione protocollo n. CO0087425 del 10/05/2021

Comune di Albavilla

Via Volta

civ. 2

Identificativi Catastali:

Sezione: VIL

Foglio: 12

Particella: 1081

Subalterno: 709

Compilata da:

Bresciani Davide

Iscritto all'albo:

Geometri


Prov. Como

N. 02934


Planimetria

Scheda n. 1

Scala 1:200

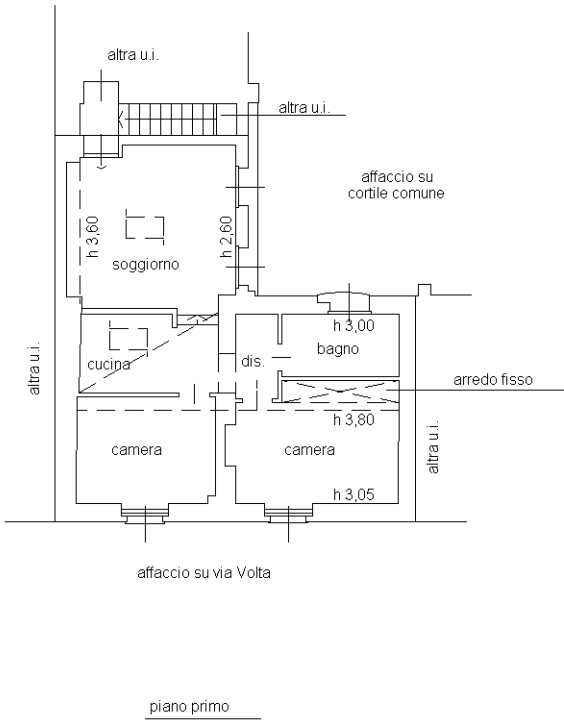

piano primo

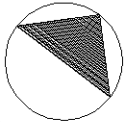

NORD

Ultima planimetria in atti

Data: 26/07/2021 - n. T69606 - Richiedente: SGGRSR81D13H892Y

Totale schede: 1 - Formato di acquisizione: A4(210x297) - Formato stampa richiesto: A4(210x297)

Catasto dei Fabbricati - Situazione al 26/07/2021 - Comune di ALBAVILLA (A143) - < Sez.Urb.: VIL - Foglio: 12 - Particella: 1081 - Subalterno: 709 >
VIA VOLTA n. 2 piano: 1;