PROSPETTO SUD

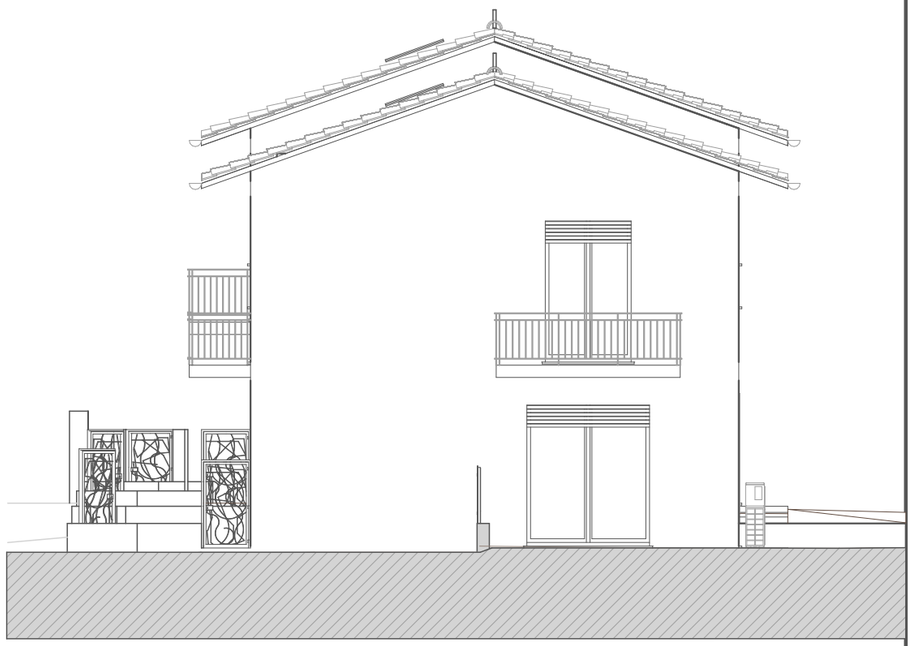

PROSPETTO EST

PROSPETTO OVEST

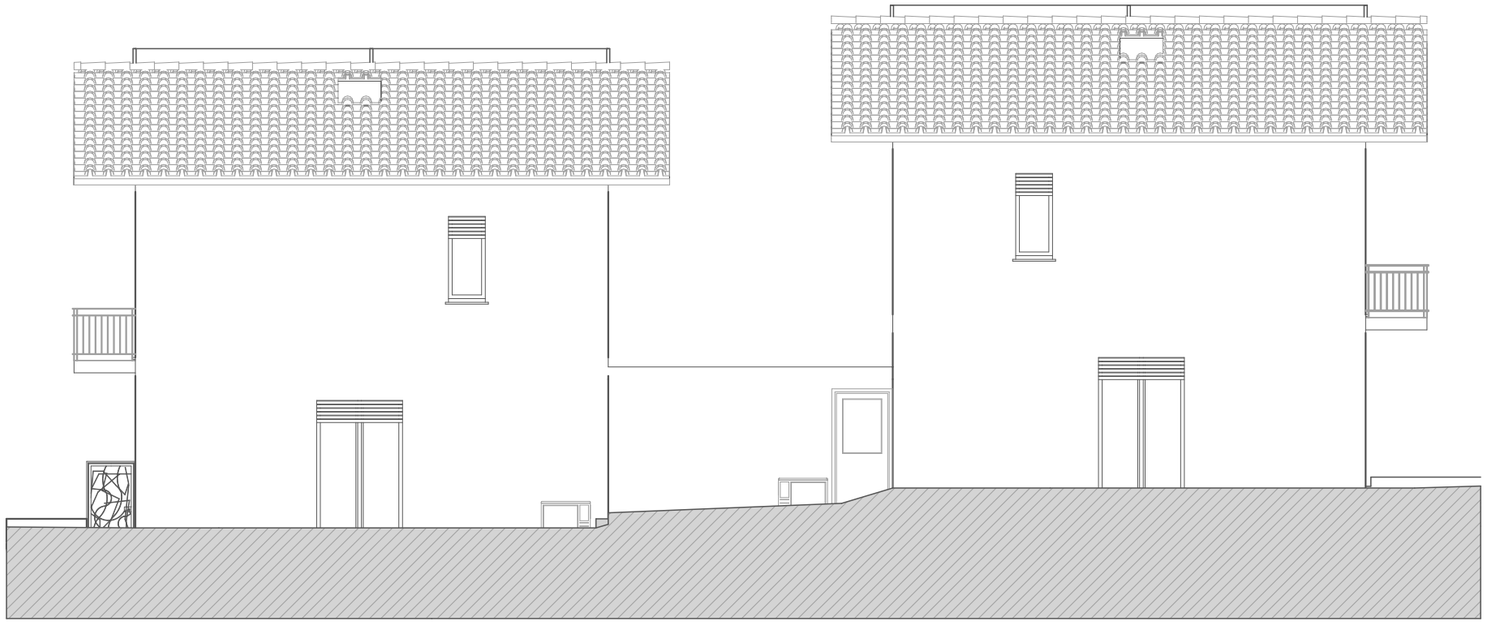

PROSPETTO NORD

PROGETO DI VILLE UNIFAMILIARI

Via Manzoni - Albiolo (CO)
mappali nn. 3984 e 3985 foglio 1

Commessa:	Data:	Scala:	Stato progetto:	Tavola:
Prot. n°. 2305	10/05/2023		Prospetti	06

COPYRIGHT Miatello Fulvio HN Architetti. TUTTI I DIRITTI SONO RISERVATI A NORMA DI LEGGE.
Sono vietati la riproduzione e l'estrapolazione di parti senza la presenza di un'autorizzazione scritta.