


MODULARIO  
F. rig. rend. 487



MINISTERO DELLE FINANZE  
DIREZIONE GENERALE DEL CATASTO E DEI SS.TT.EE.  
**CATASTO EDILIZIO URBANO** (RDL 13-4-1939, n. 652)

MOD. BN (CEU)

Planimetria di u.i.u. in Comune di GUANZATE (CO) via MARCONI civ. 6

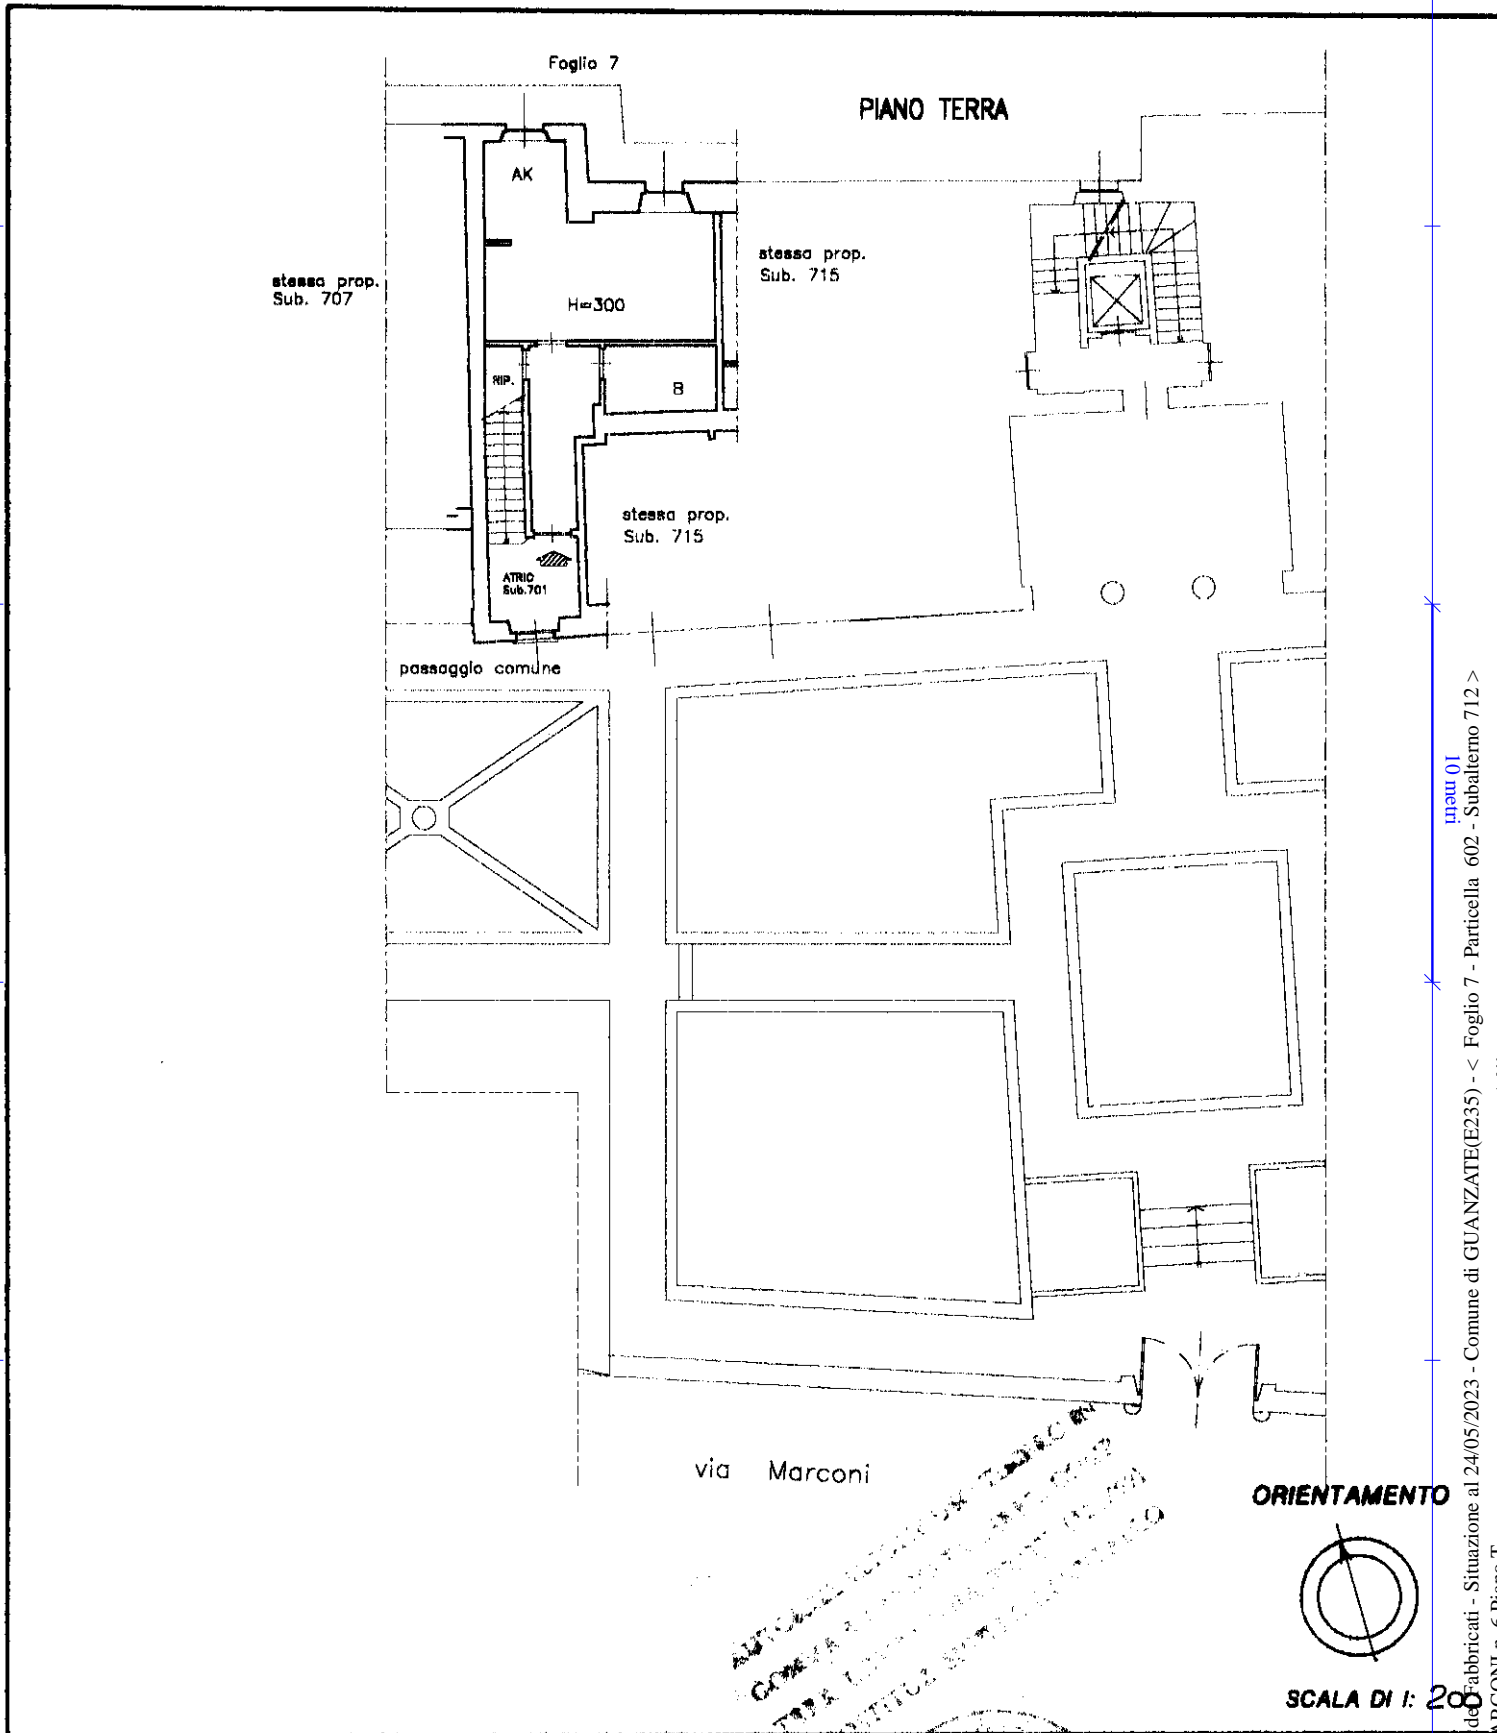

Dichiarazione di N.C.   
Denuncia di variazione

Compilata dal GEOMETRA  
(Titolo, cognome e nome)  
CRESPI PIERLUIGI

RISERVATO ALL'UFFICIO

Ultima planimetria in atti  
Identificativi catastali  
Data presentazione: 21/03/2000 - Data: 24/05/2023 - n. T12073 - Richiedente: VLNMRC83L26C933J  
Totale schede: 1 - Formato di pubblicazione: A4 (210x297) - Formato stampa richiesta: A4 (210x297)  
n. 602 sub. 1A2

Iscritto all'albo dei GEOMETRI  
della provincia di MILANO n. 8109  
data 24/05/2023 Firma [Signature]

21 MAR. 2000  
A1363

Catasto ed. - Fabbricati - Situazione al 24/05/2023 - Comune di GUANZATE(E235) - < Foglio 7 - Particella 602 - Subalterno 712 >  
man 01  
VIA MARCONI n. 6 P.lese T