Agenzia del Territorio
CATASTO FABBRICATI
Ufficio Provinciale di
Milano

Dichiarazione protocollo n. del
Planimetria di u.i.u. in Comune di Seveso
Madonna

Identificativi Catastali:
Sezione:
Foglio: 26
Particella: 78
Subalterno: 722

Compilata da:
Greco Oscar
Iscritto all'albo:
Architetti
Prov. Milano

Scheda n. 1 Scala 1:200

ALLEGATO A
REP. 82'358
DEL DOTT. GIOVANNI
NOTAIO IN CESANO MA

PIANO TERZO (sottotetto)

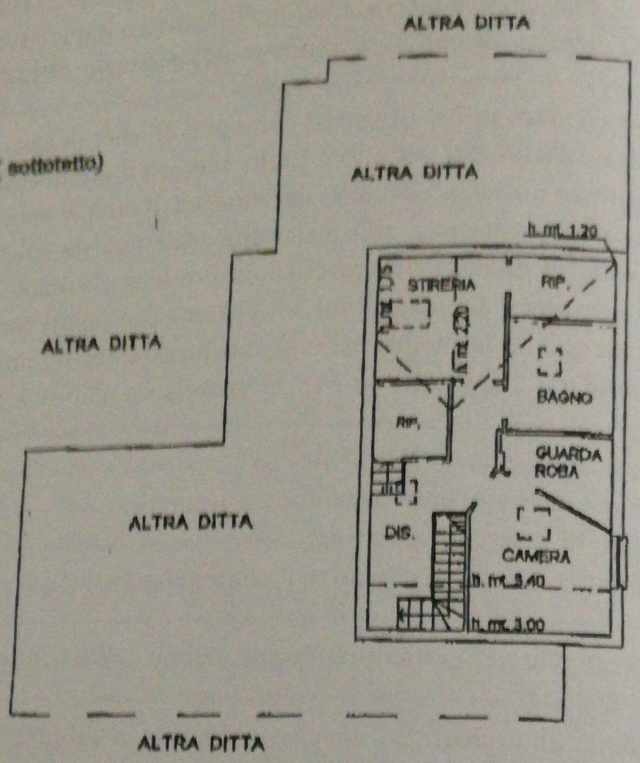

PIANO SECONDO h. mt. 2,90

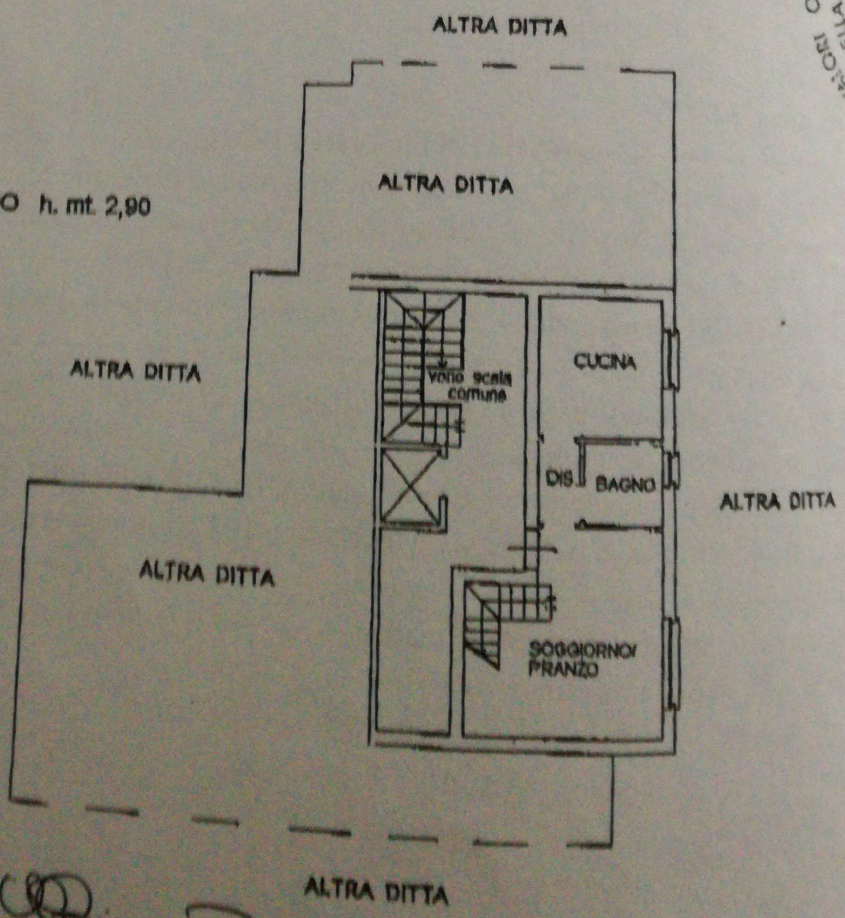

CONSERVATORI ORDINE DEGLI ARCHITE
DELLA PROVINCIA DI M
GRECO OSCA