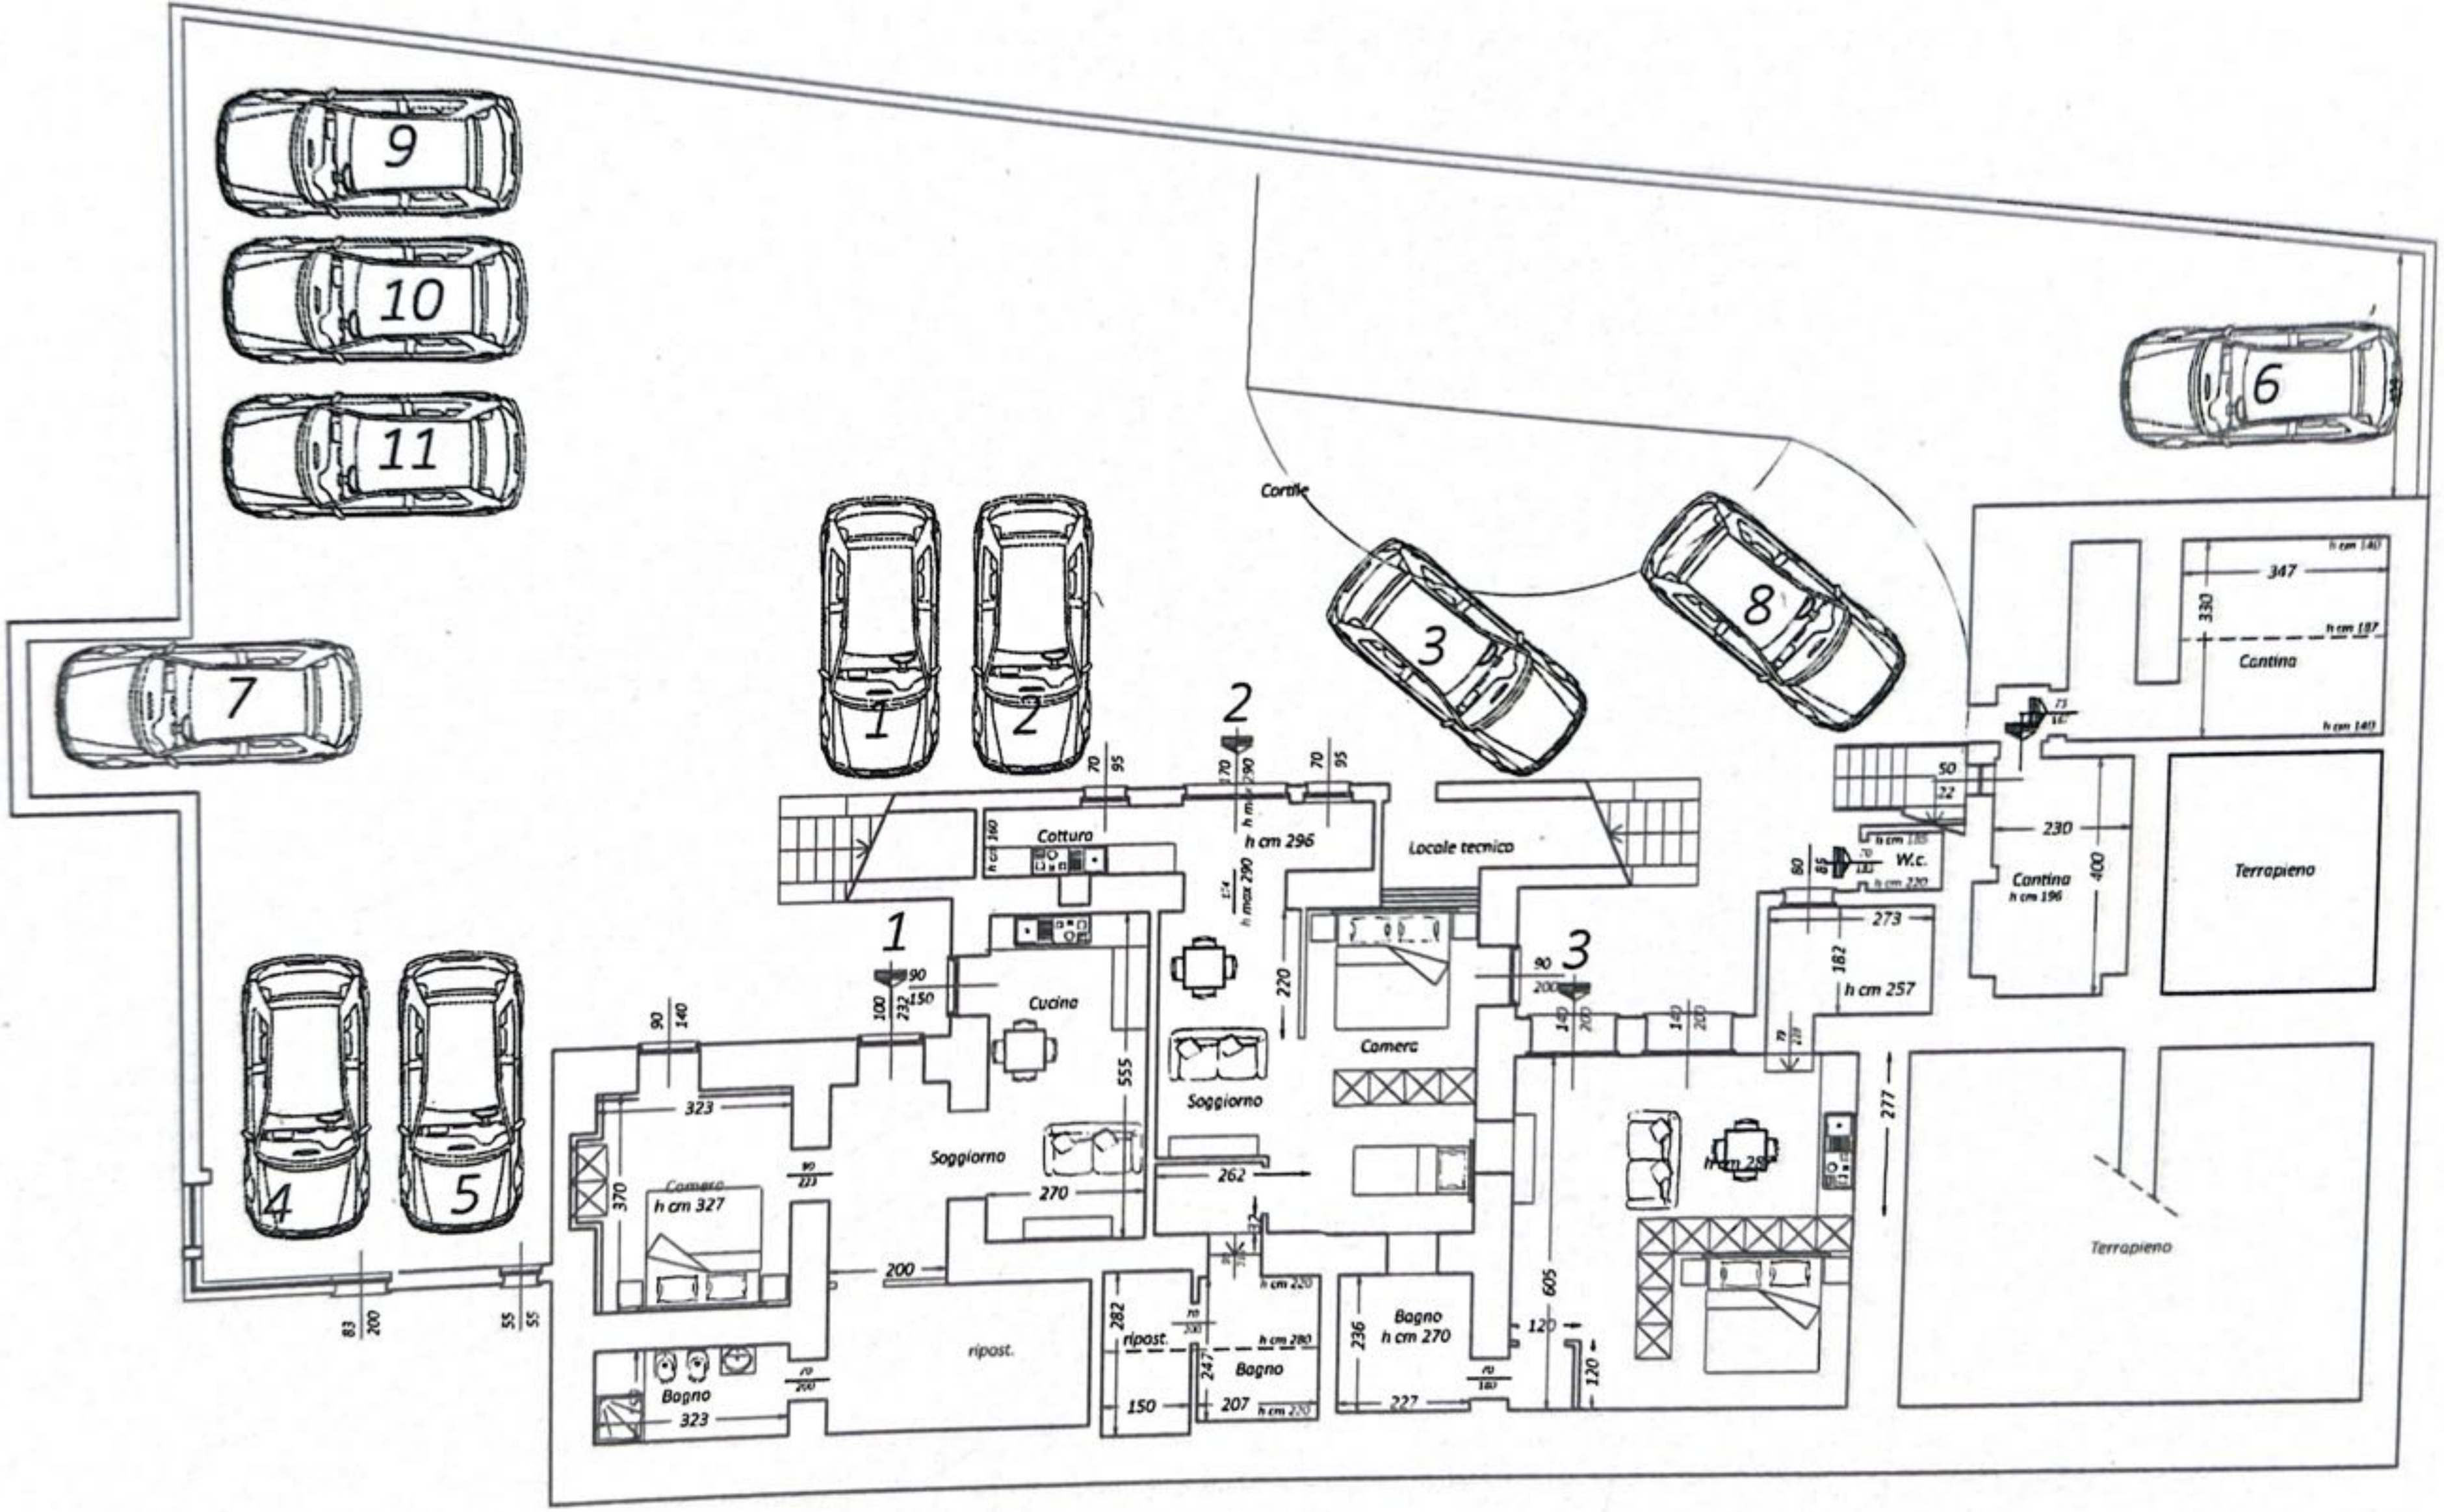


*Pianta piano seminterrato*

*progetto*