




Cortile

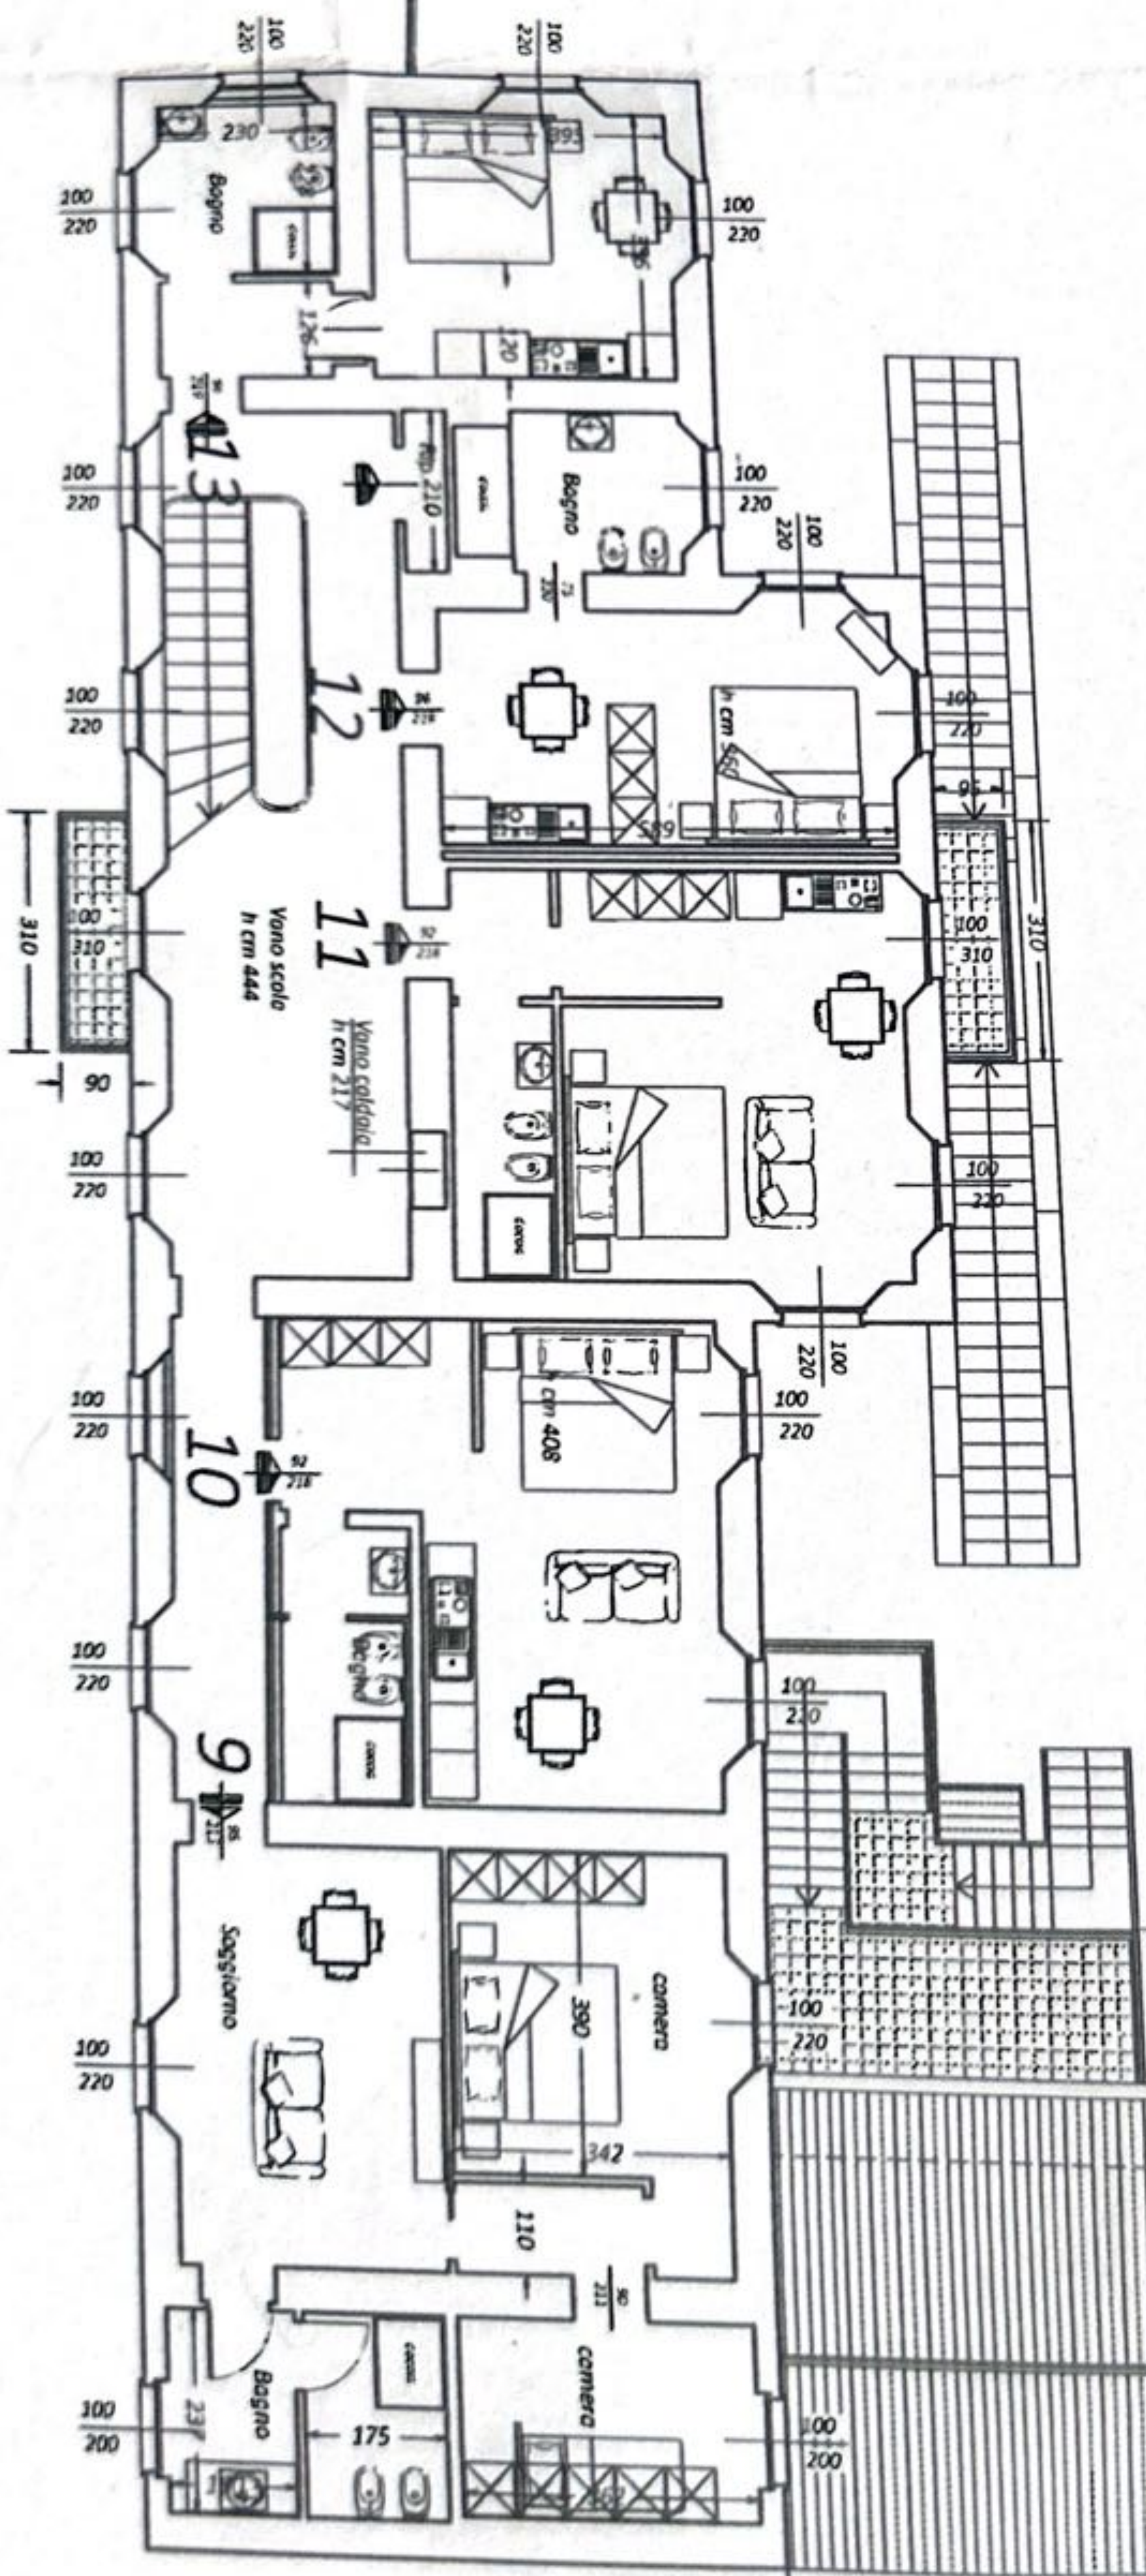

Pianta piano secondo
progetto