Data presentazione:08/05/1978 - Data: 07/11/2013 - n. T203990 - Richiedente: MSCLSN68M44C933I

Catasto dei Fabbricati - Situazione al 07/11/2013 - Comune di MONTORFANO (F688) - < Foglio: 7 - Particella: 1417 - Subalterno: 4 >
MOLINO n. 2 piano: 1-S1;

Mod. B (Nuovo Catasto Edilizio Urbano)

MODULARIO F. - Cat. S. T. - 913

MINISTERO DELLE FINANZE

DIREZIONE GENERALE DEL CATASTO E DEI SERVIZI TECNICI ERARIALI

Lire 20


# NUOVO CATASTO EDILIZIO URBANO

(R. DECRETO-LEGGE 13 APRILE 1939, N. 652)

*Planimetria dell'immobile situato nel Comune di* MONTORFANO *Via* DEI CASTAGNI

*Ditta* RECROSTA RARCO MONTORFANO

**Allegata alla dichiarazione presentata all'Ufficio Tecnico Erariale di** COMO

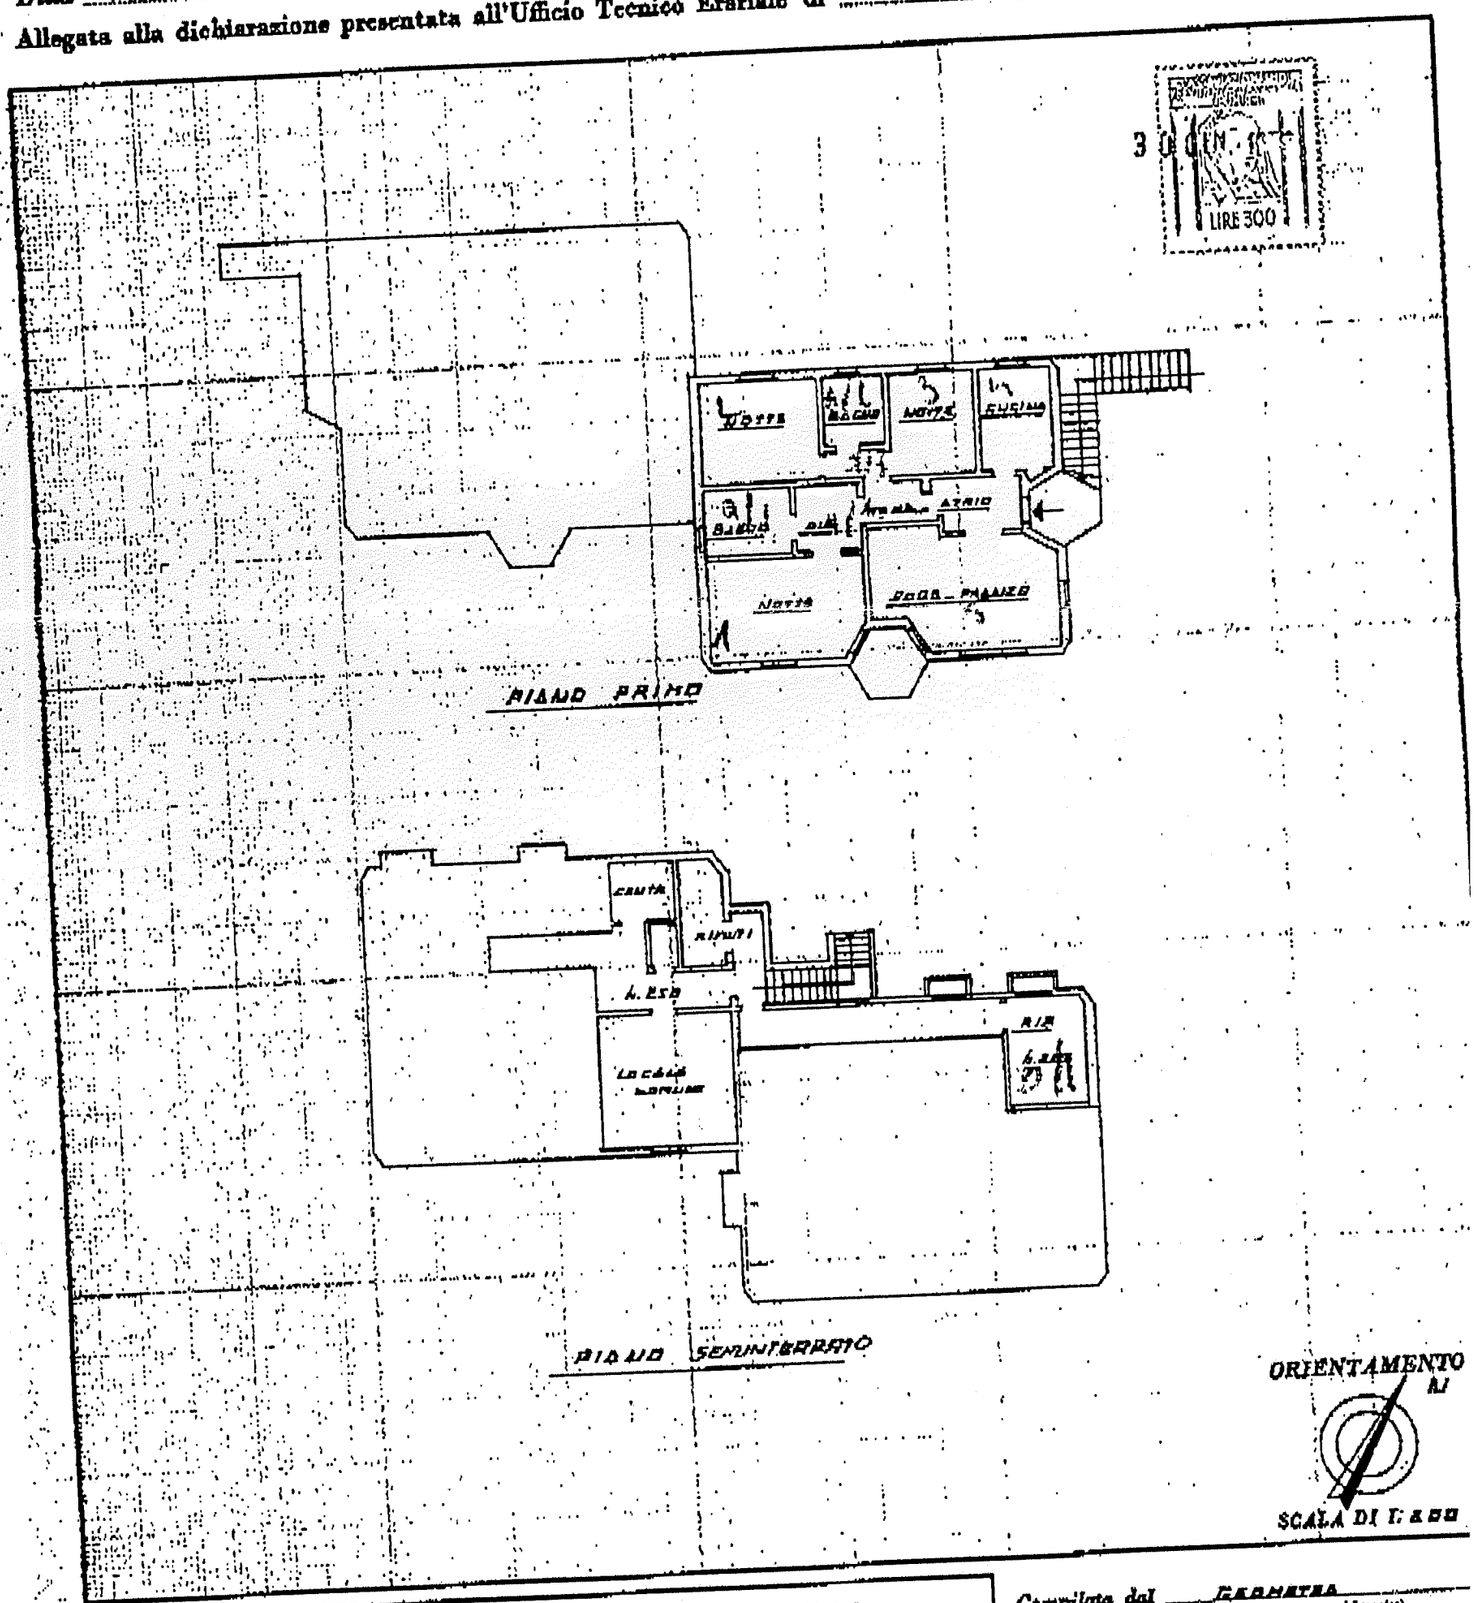


**SPAZIO RISERVATO PER LE ANNOTAZIONI D'UFFICIO**

DATA 8 MAG. 1978

PROT. N° 69

Numero della partita 784
Sez. o Comune Cens. MONTORFANO
Foglio 7
Numero di mappa 355/a
Subalterno

*Compilata dal* GEOMETRA
(Titolo, nome e cognome del tecnico)
PERSIANI MARIO

*Iscritto all'Albo dei* GEOMETRI *della Provincia di* COMO

DATA 10 LUG. 1977

*Firma:* Geom. Mario Persiani